

Plannummer 2205/32 - 002  
Format 105x60  
Massstab 1:100  
Gezeichnet tst  
Datum 27.06.2025  
Revidiert 20.03.2026 tst  
Revision

**PROJEKTÄNDERUNG 2**

**Bauherr**  
Hamilton Bonaduz AG  
Via Crusch 8  
7402 Bonaduz


**Architekt**  
Domenig Architekten | dipl. Architekten ETH SIA FH  
Comercialstrasse 36 | 7000 Chur  
Tel +41 81 286 73 00  
architekten@domenig.ch | www.domenig.ch

± 0.00 = Bestand


- Bestand
- Abbruch
- Neu

Bauherr \_\_\_\_\_ Architekt \_\_\_\_\_

Grundriss Untergeschoss

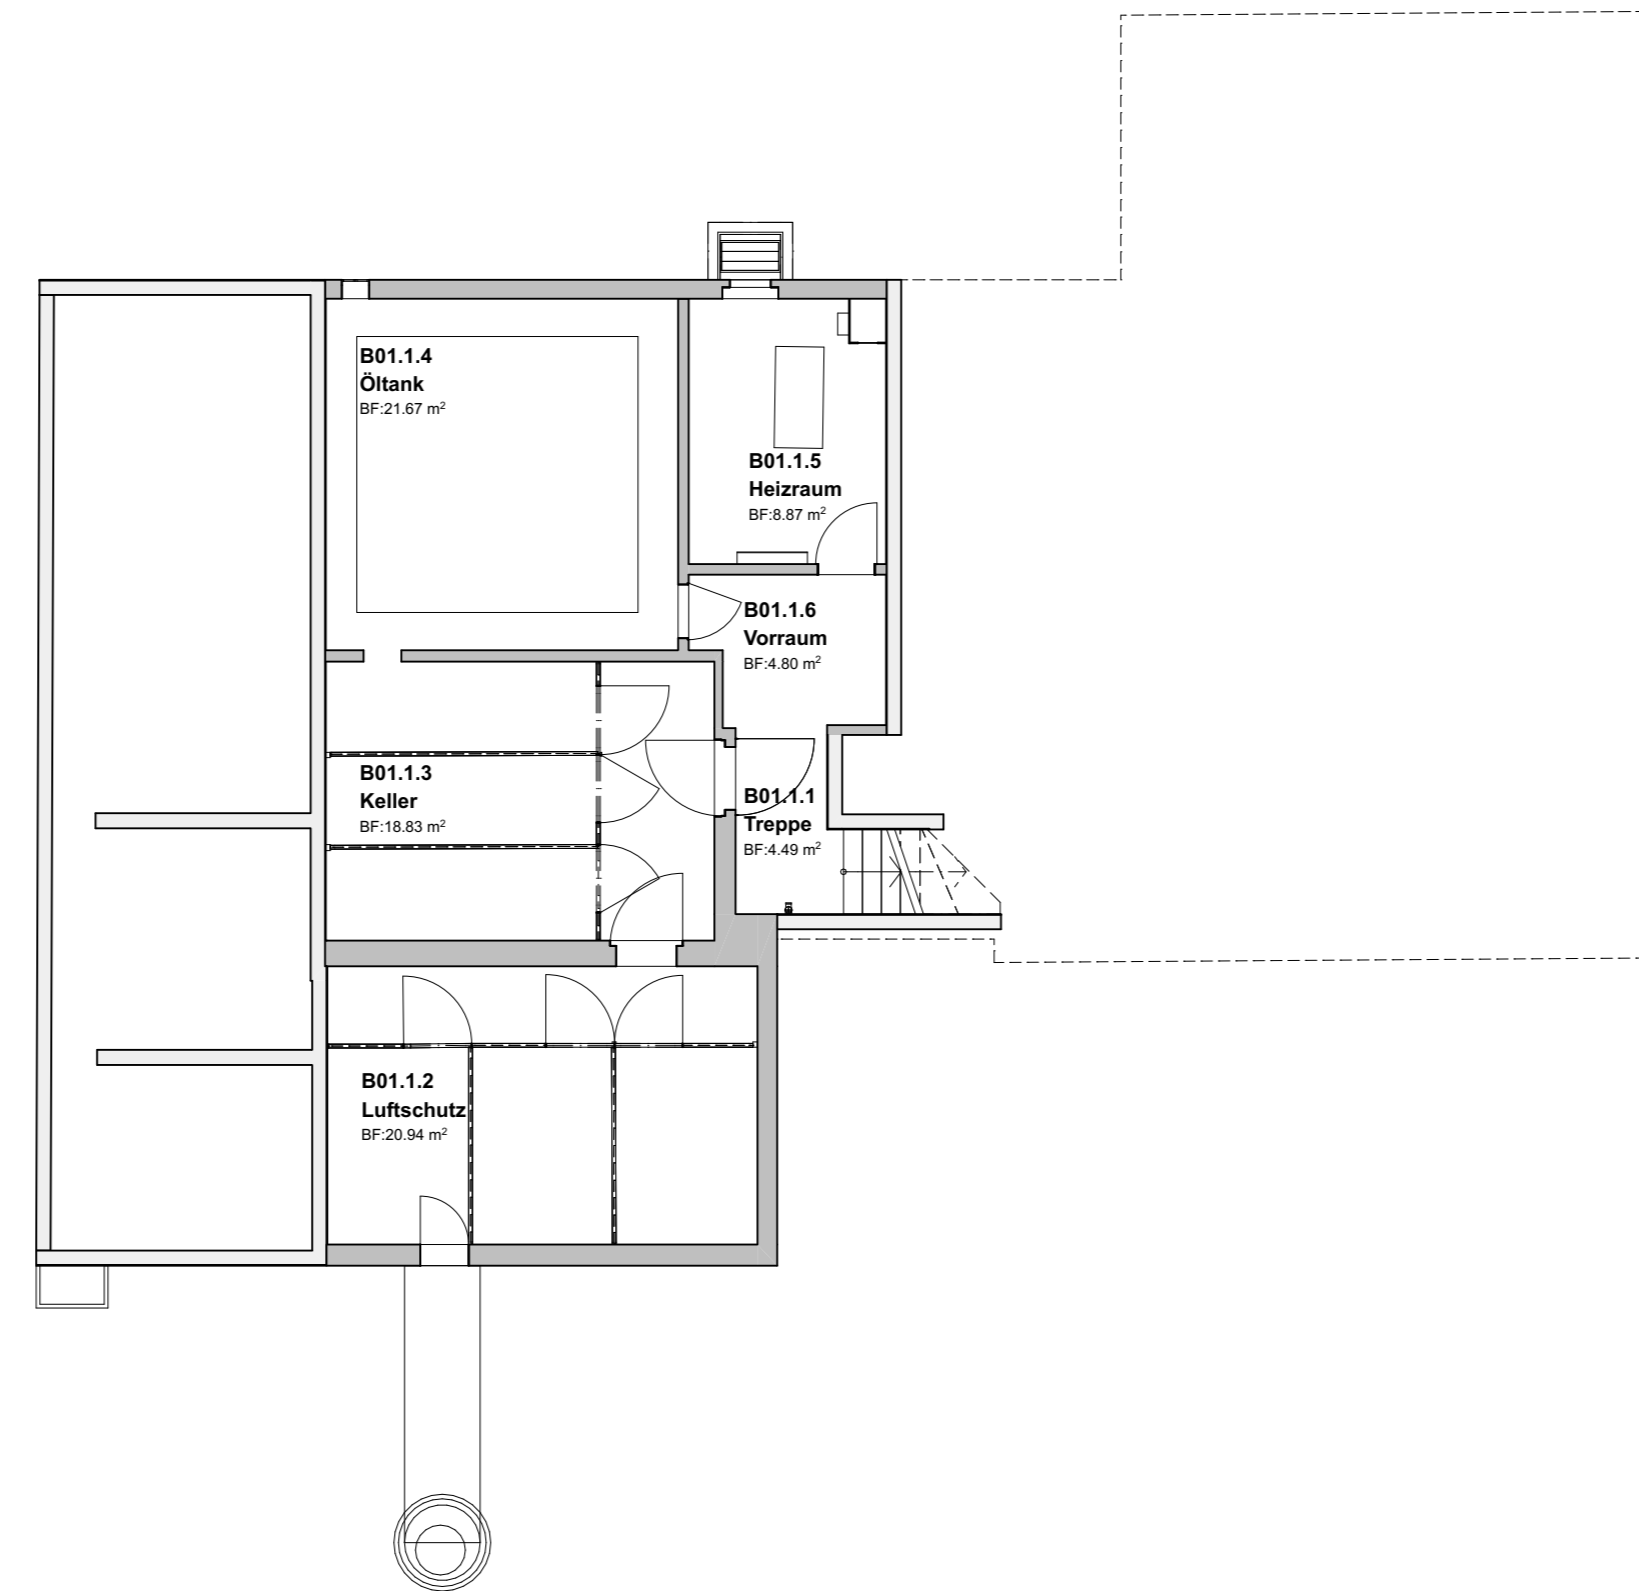


Grundriss Erdgeschoss

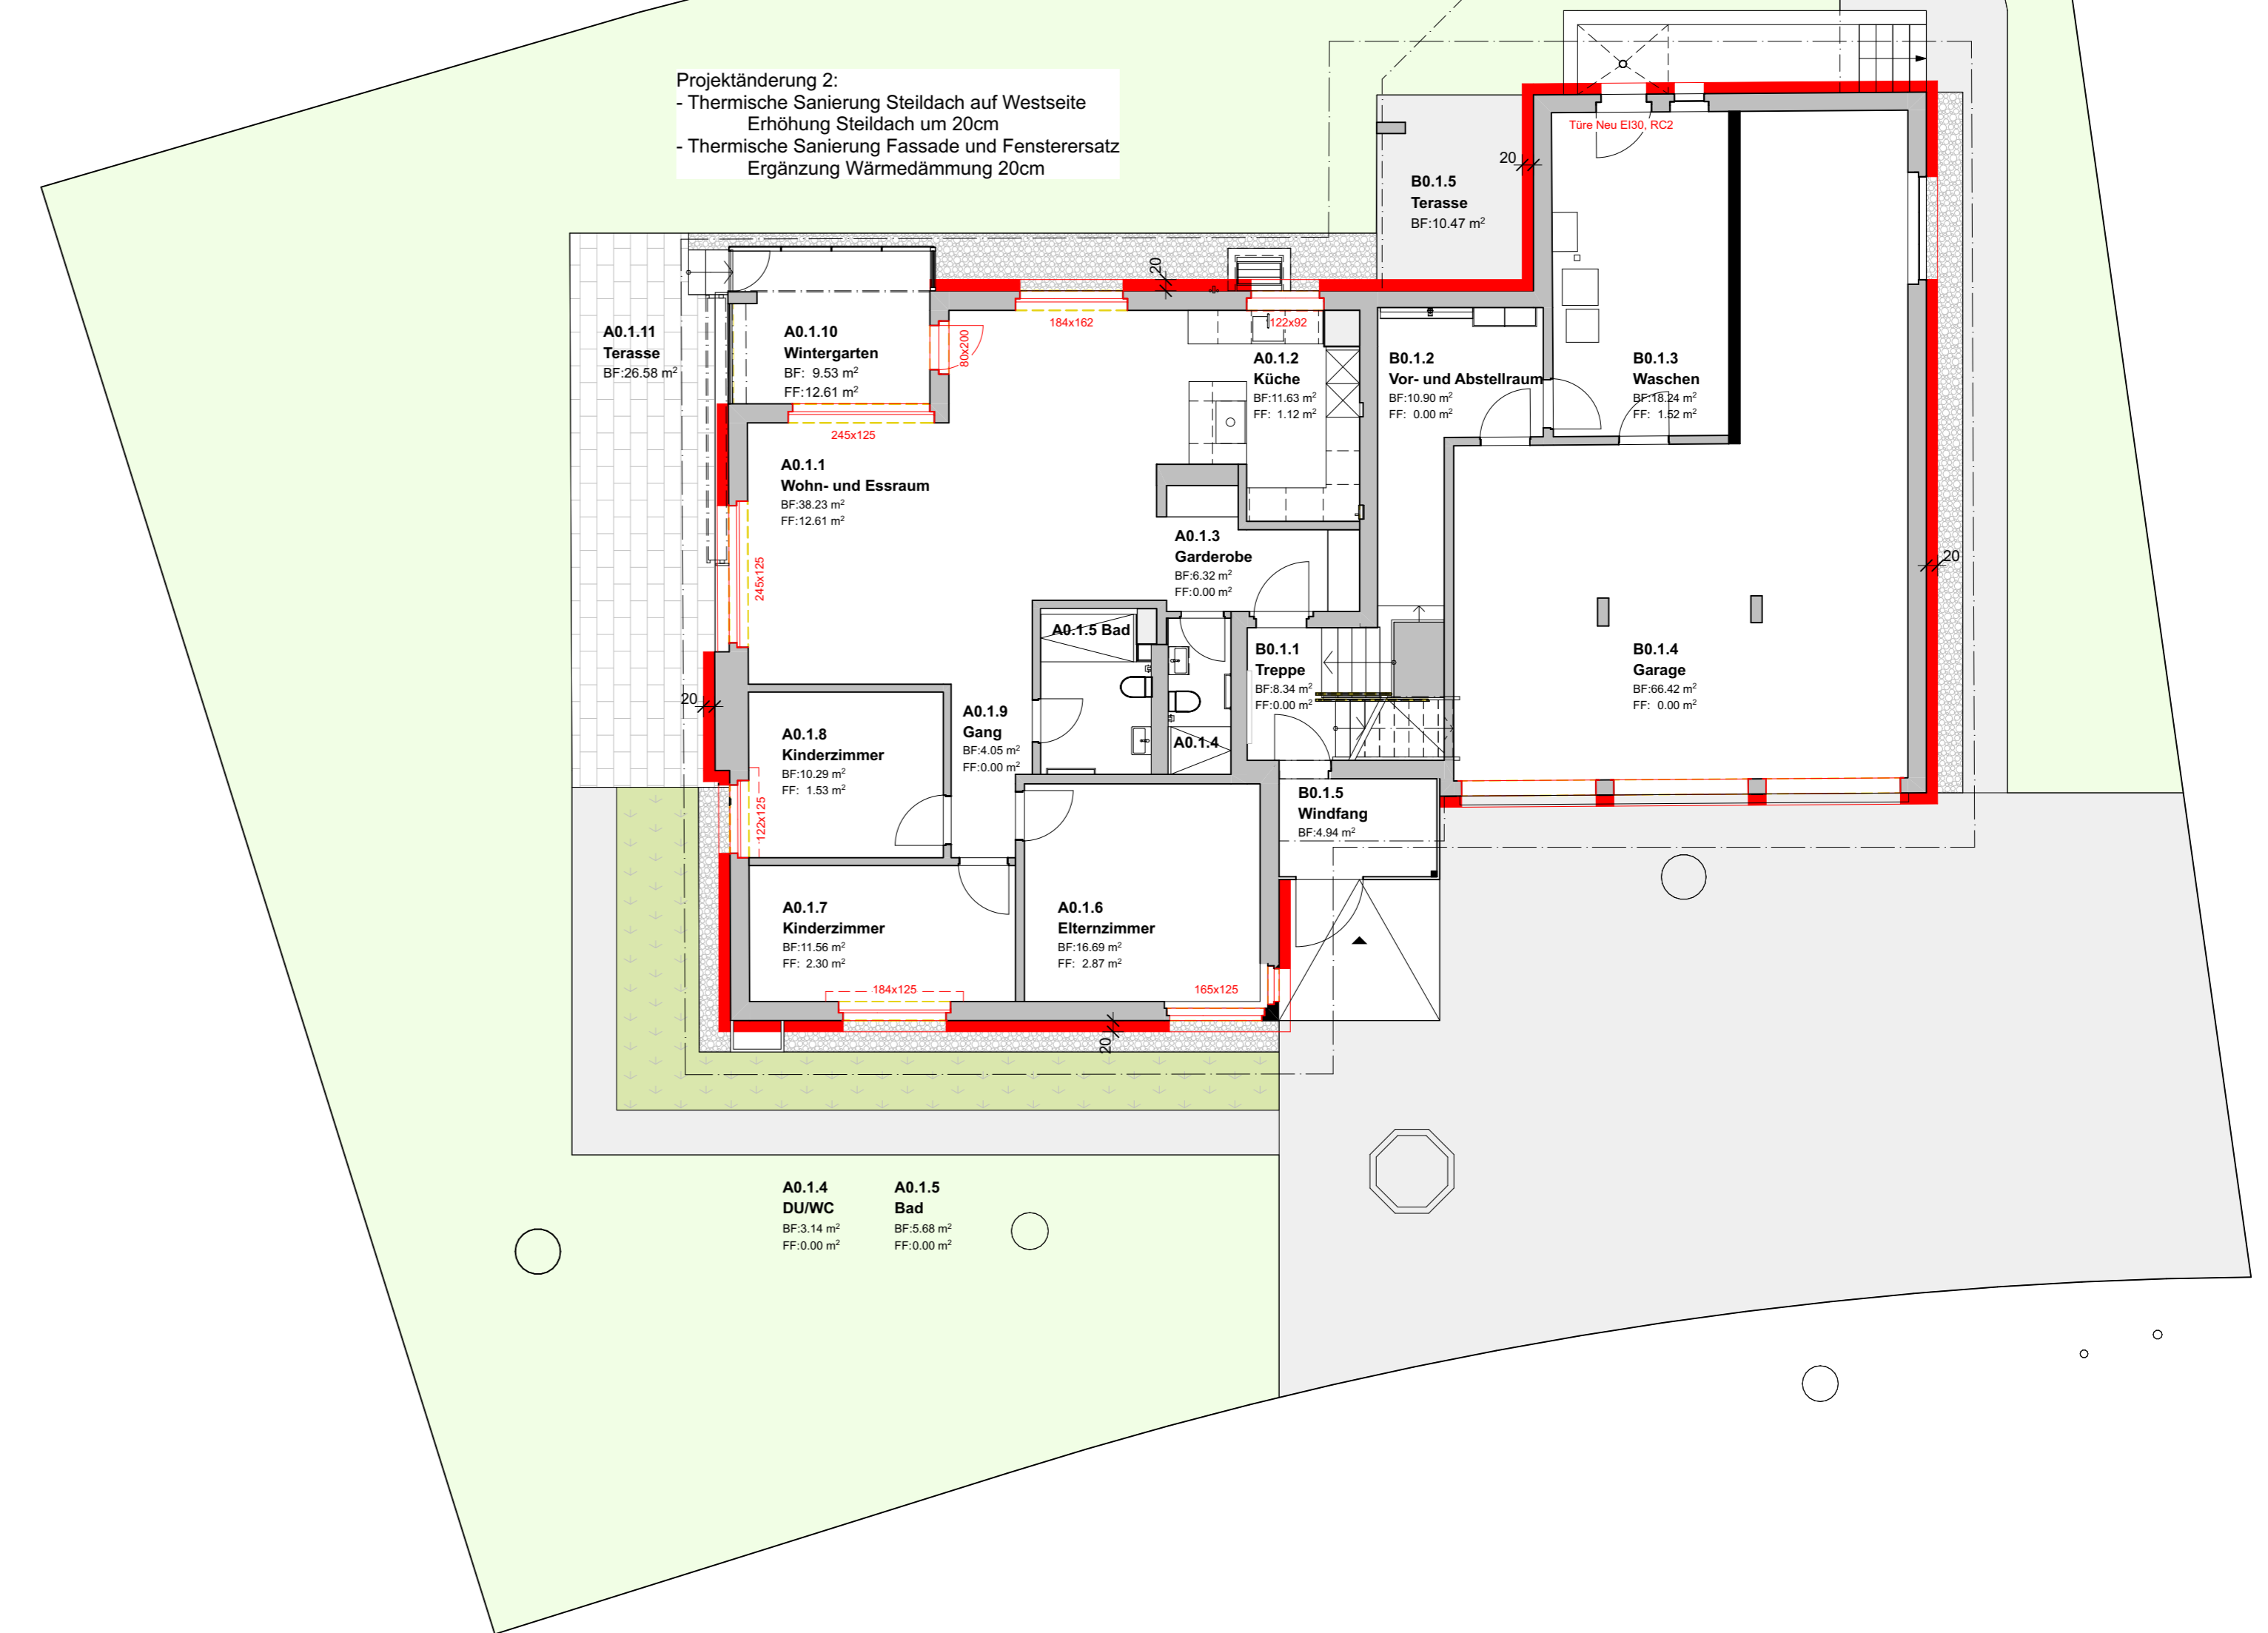


Projektänderung 2:  
- Thermische Sanierung Steildach auf Westseite  
Erhöhung Steildach um 20cm  
- Thermische Sanierung Fassade und Fenstersatz  
Ergänzung Wärmedämmung 20cm

Projektänderung 2:  
- Thermische Sanierung Steildach auf Westseite  
Erhöhung Steildach um 20cm  
- Thermische Sanierung Fassade und Fenstersatz  
Ergänzung Wärmedämmung 20cm

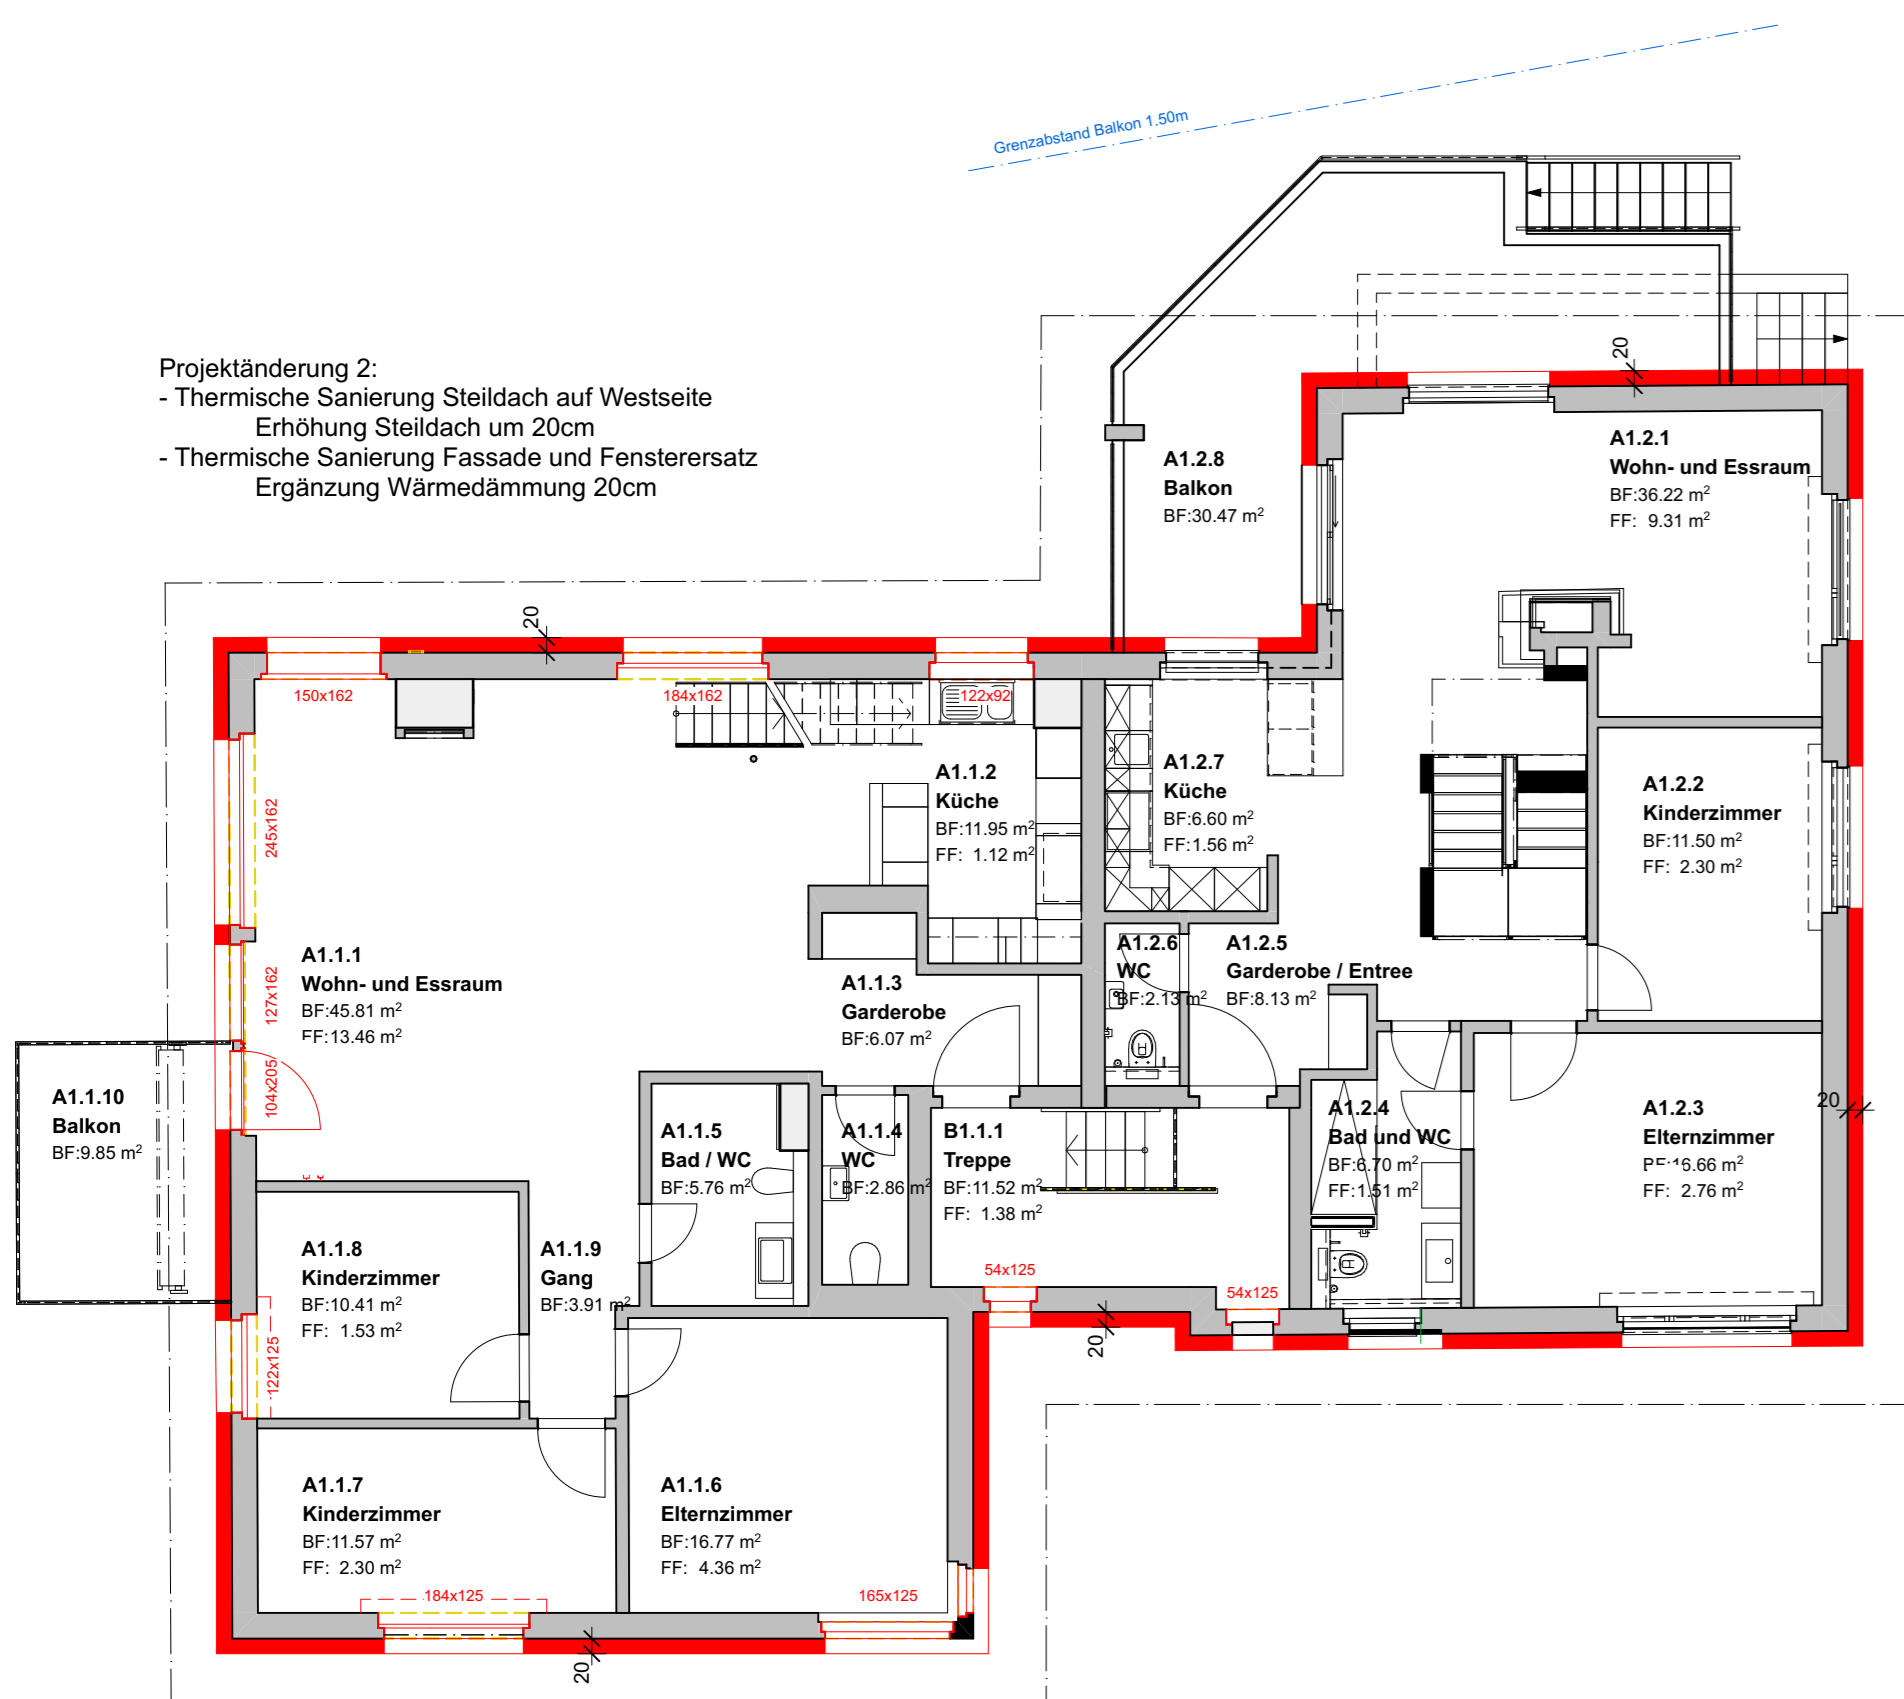


Grundriss 1. Obergeschoss

Projektänderung 2:  
- Thermische Sanierung Steildach auf Westseite  
Erhöhung Steildach um 20cm  
- Thermische Sanierung Fassade und Fenstersatz  
Ergänzung Wärmedämmung 20cm

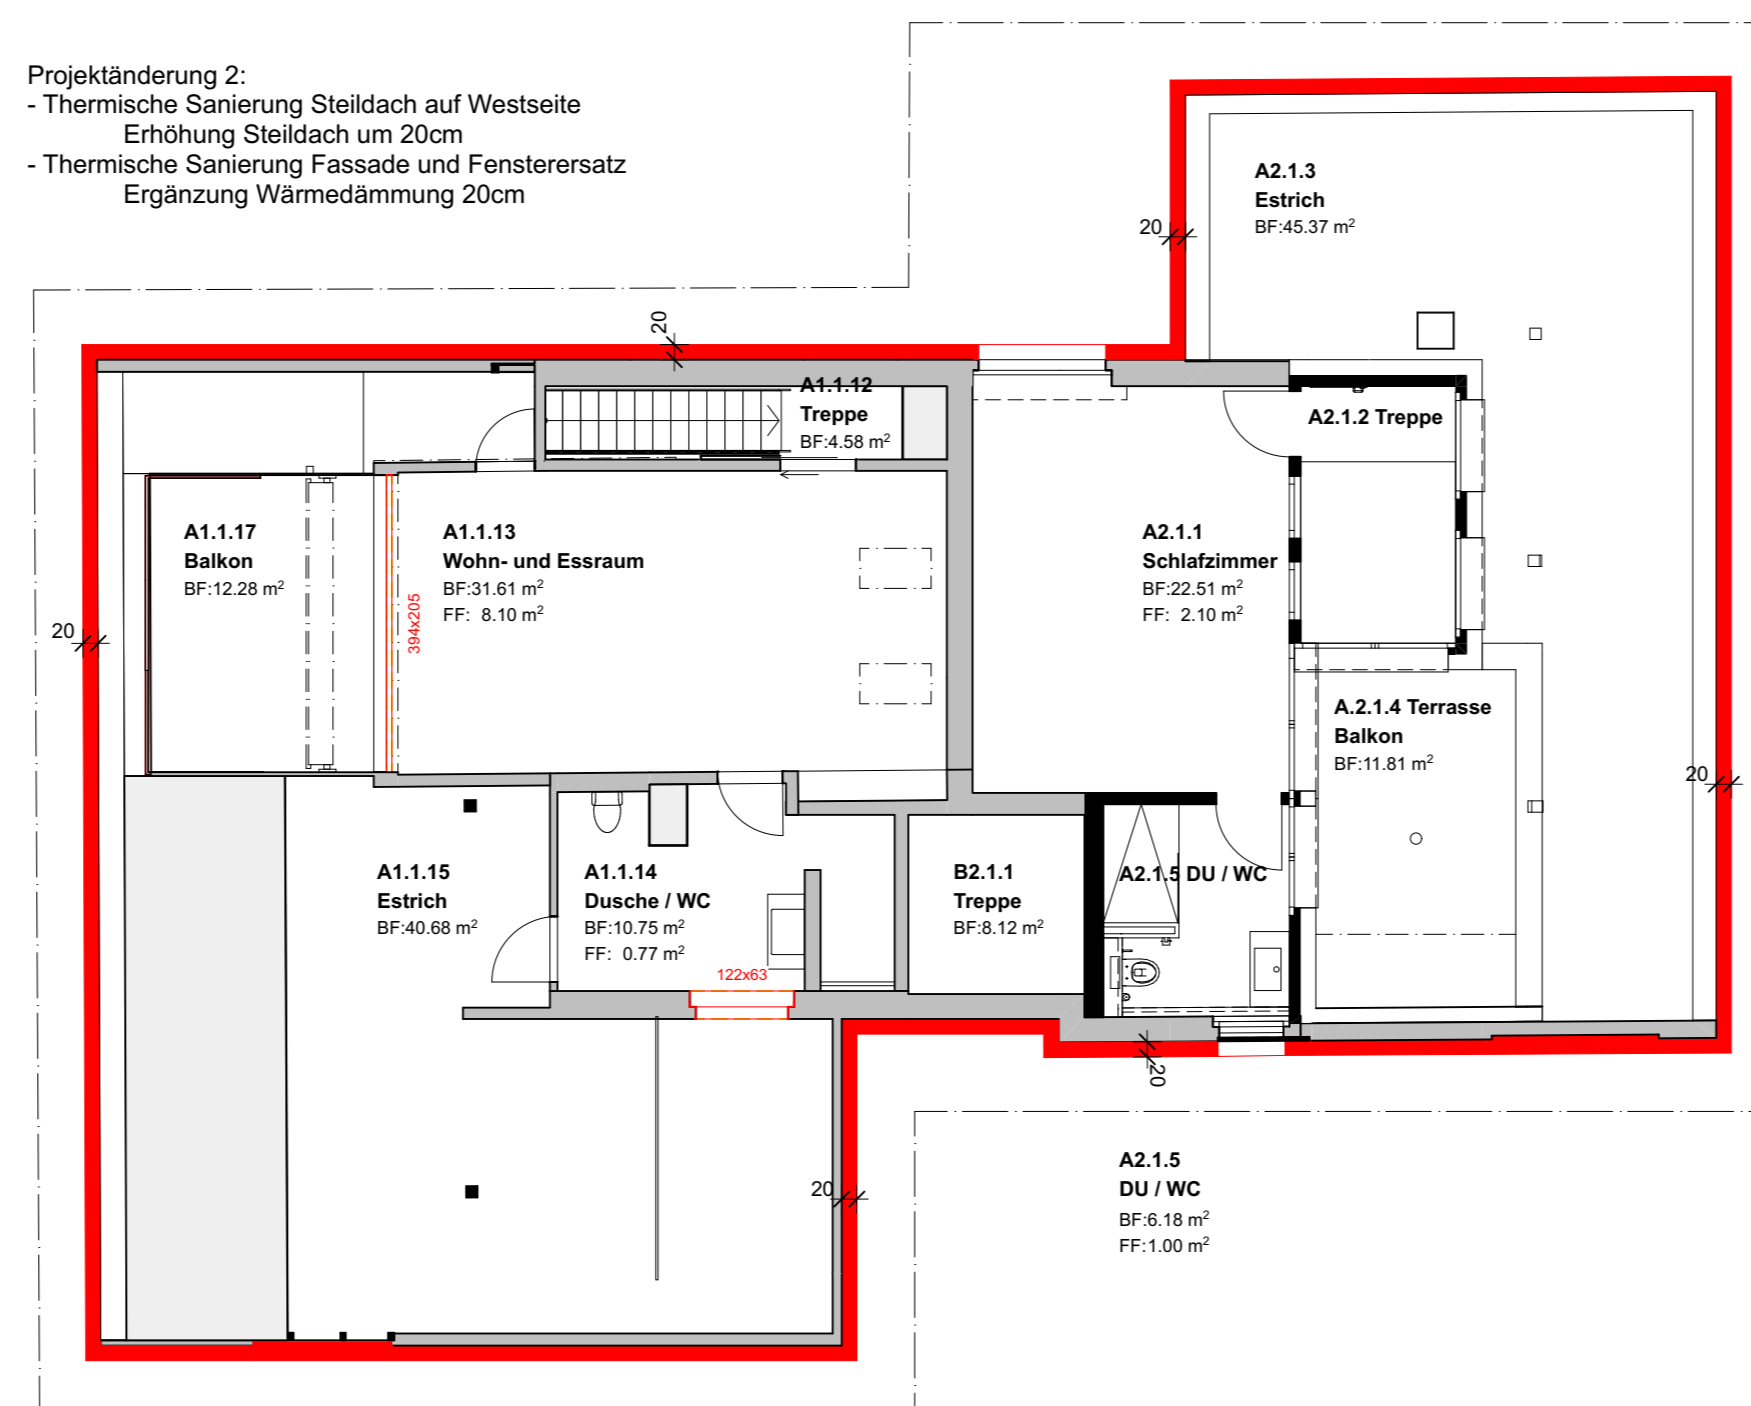

Grundriss 2. Obergeschoss

Projektänderung 2:  
- Thermische Sanierung Steildach auf Westseite  
Erhöhung Steildach um 20cm  
- Thermische Sanierung Fassade und Fenstersatz  
Ergänzung Wärmedämmung 20cm

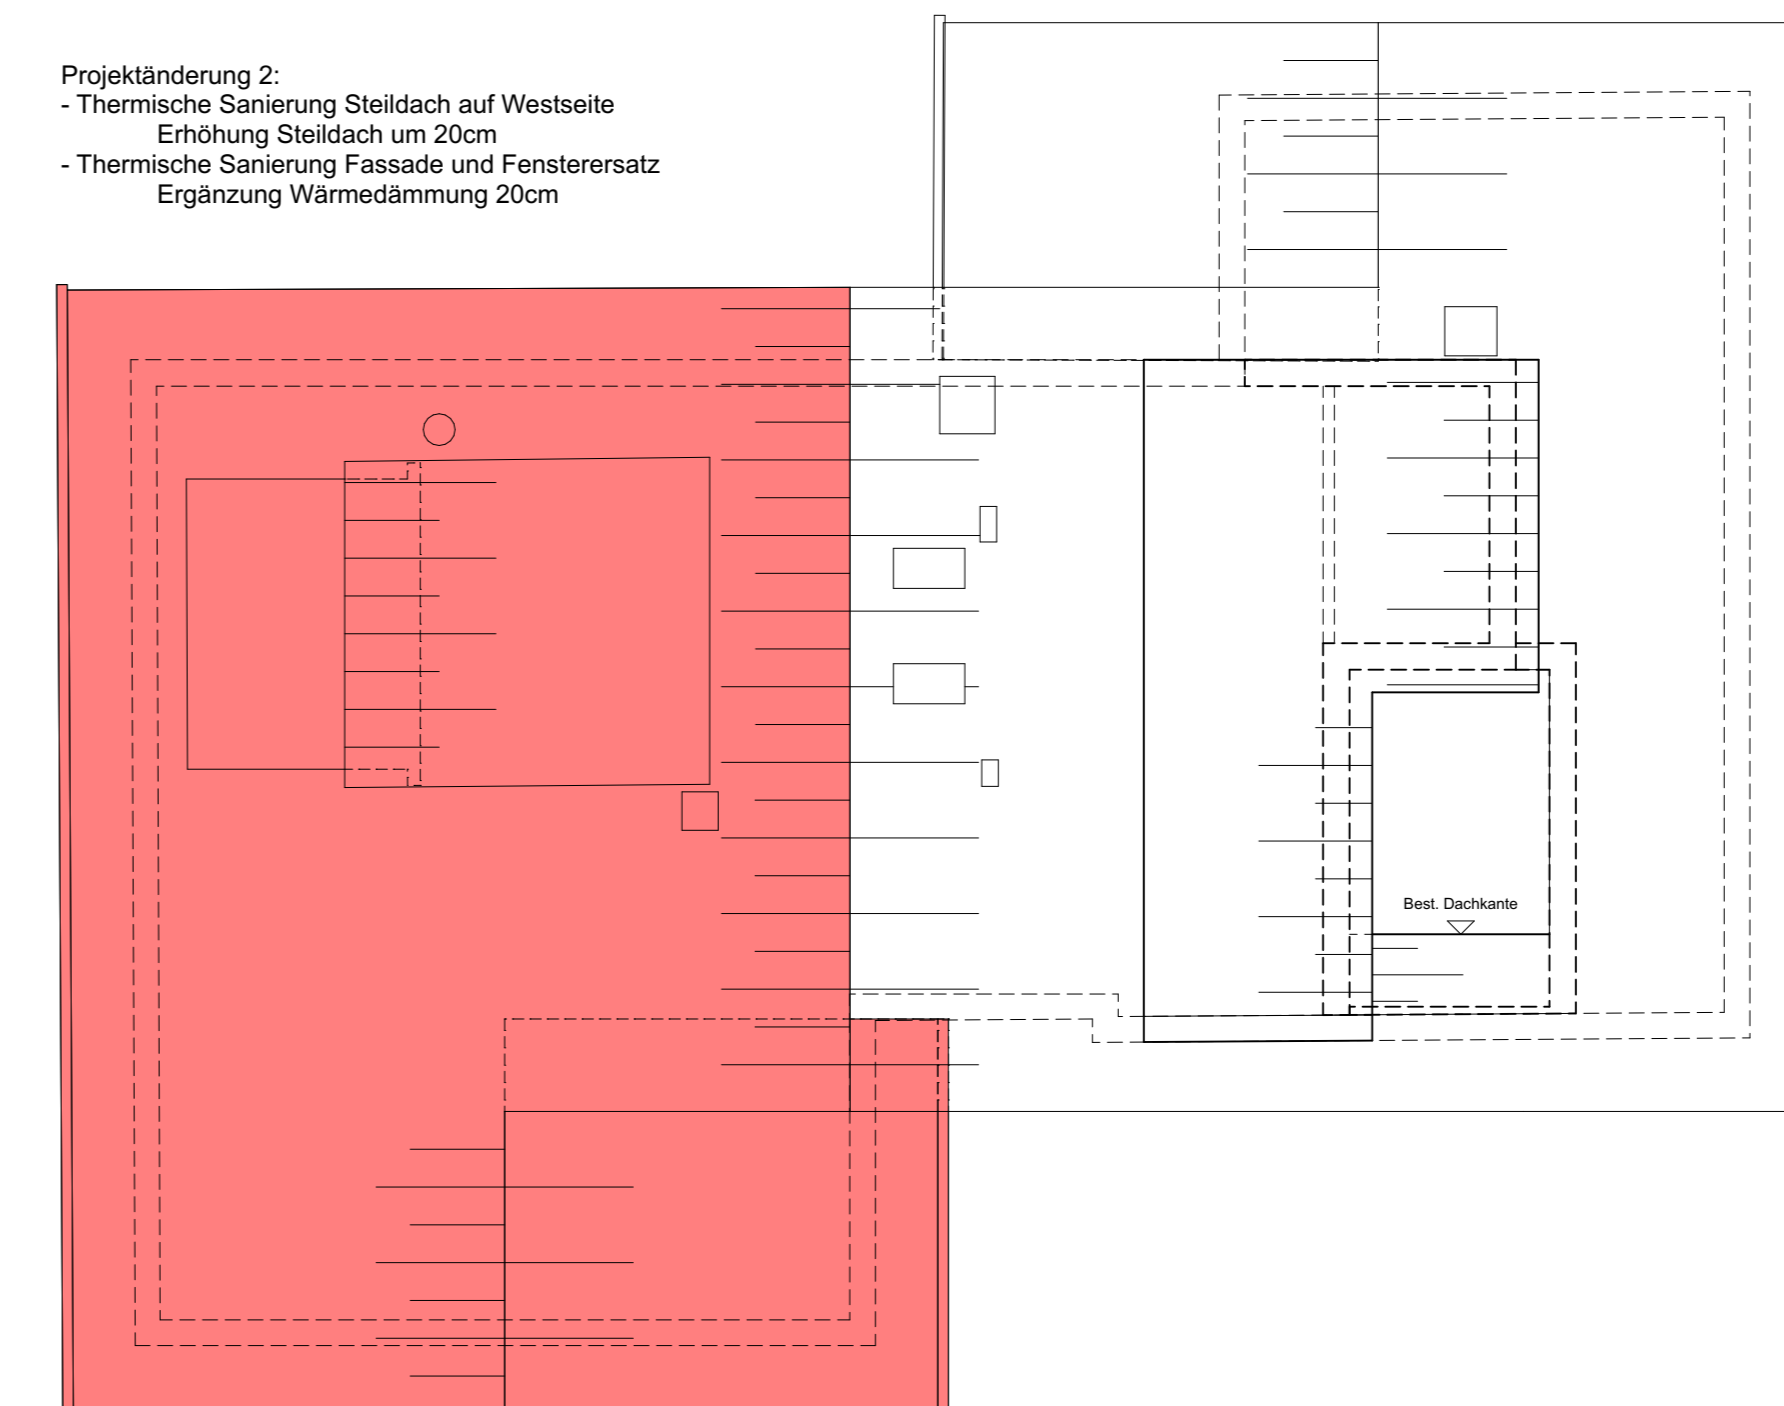

Grundriss Dachaufsicht