

Projektnummer: 2506

Anbau EFH Sutter

Parz. 2360, Via Carrera 5, 7402 Bonaduz

Bauherrschaft: Familie Sutter, Via Carrera 5, 7402 Bonaduz
Architekt: Vontobel Rageth Architekten, Via Scherrat 18 7013 Domat/Ems

BAUPROJEKT Anbau und Pool

Datum: 19.02.2026
Massstab: 1:100, 1:500
Gezeichnet: mr
Plannummer: 201
Grösse/Formart: 60x95

Ort/ Datum: Domat/Ems, 19.02.2026

■ BESTAND
■ ABBRUCH
■ NEU

Bauherr:

Architekt:


Gemeinde:

Vontobel Rageth Architekten Via Scherrat 18 7013 Domat/Ems Tel +41 81 633 40 00 Fax +41 81 633 40 03 www.vr-architekten.ch info@vr-architekten.ch


Situation Mst. 1:500




Grundriss EG Mst. 1:100

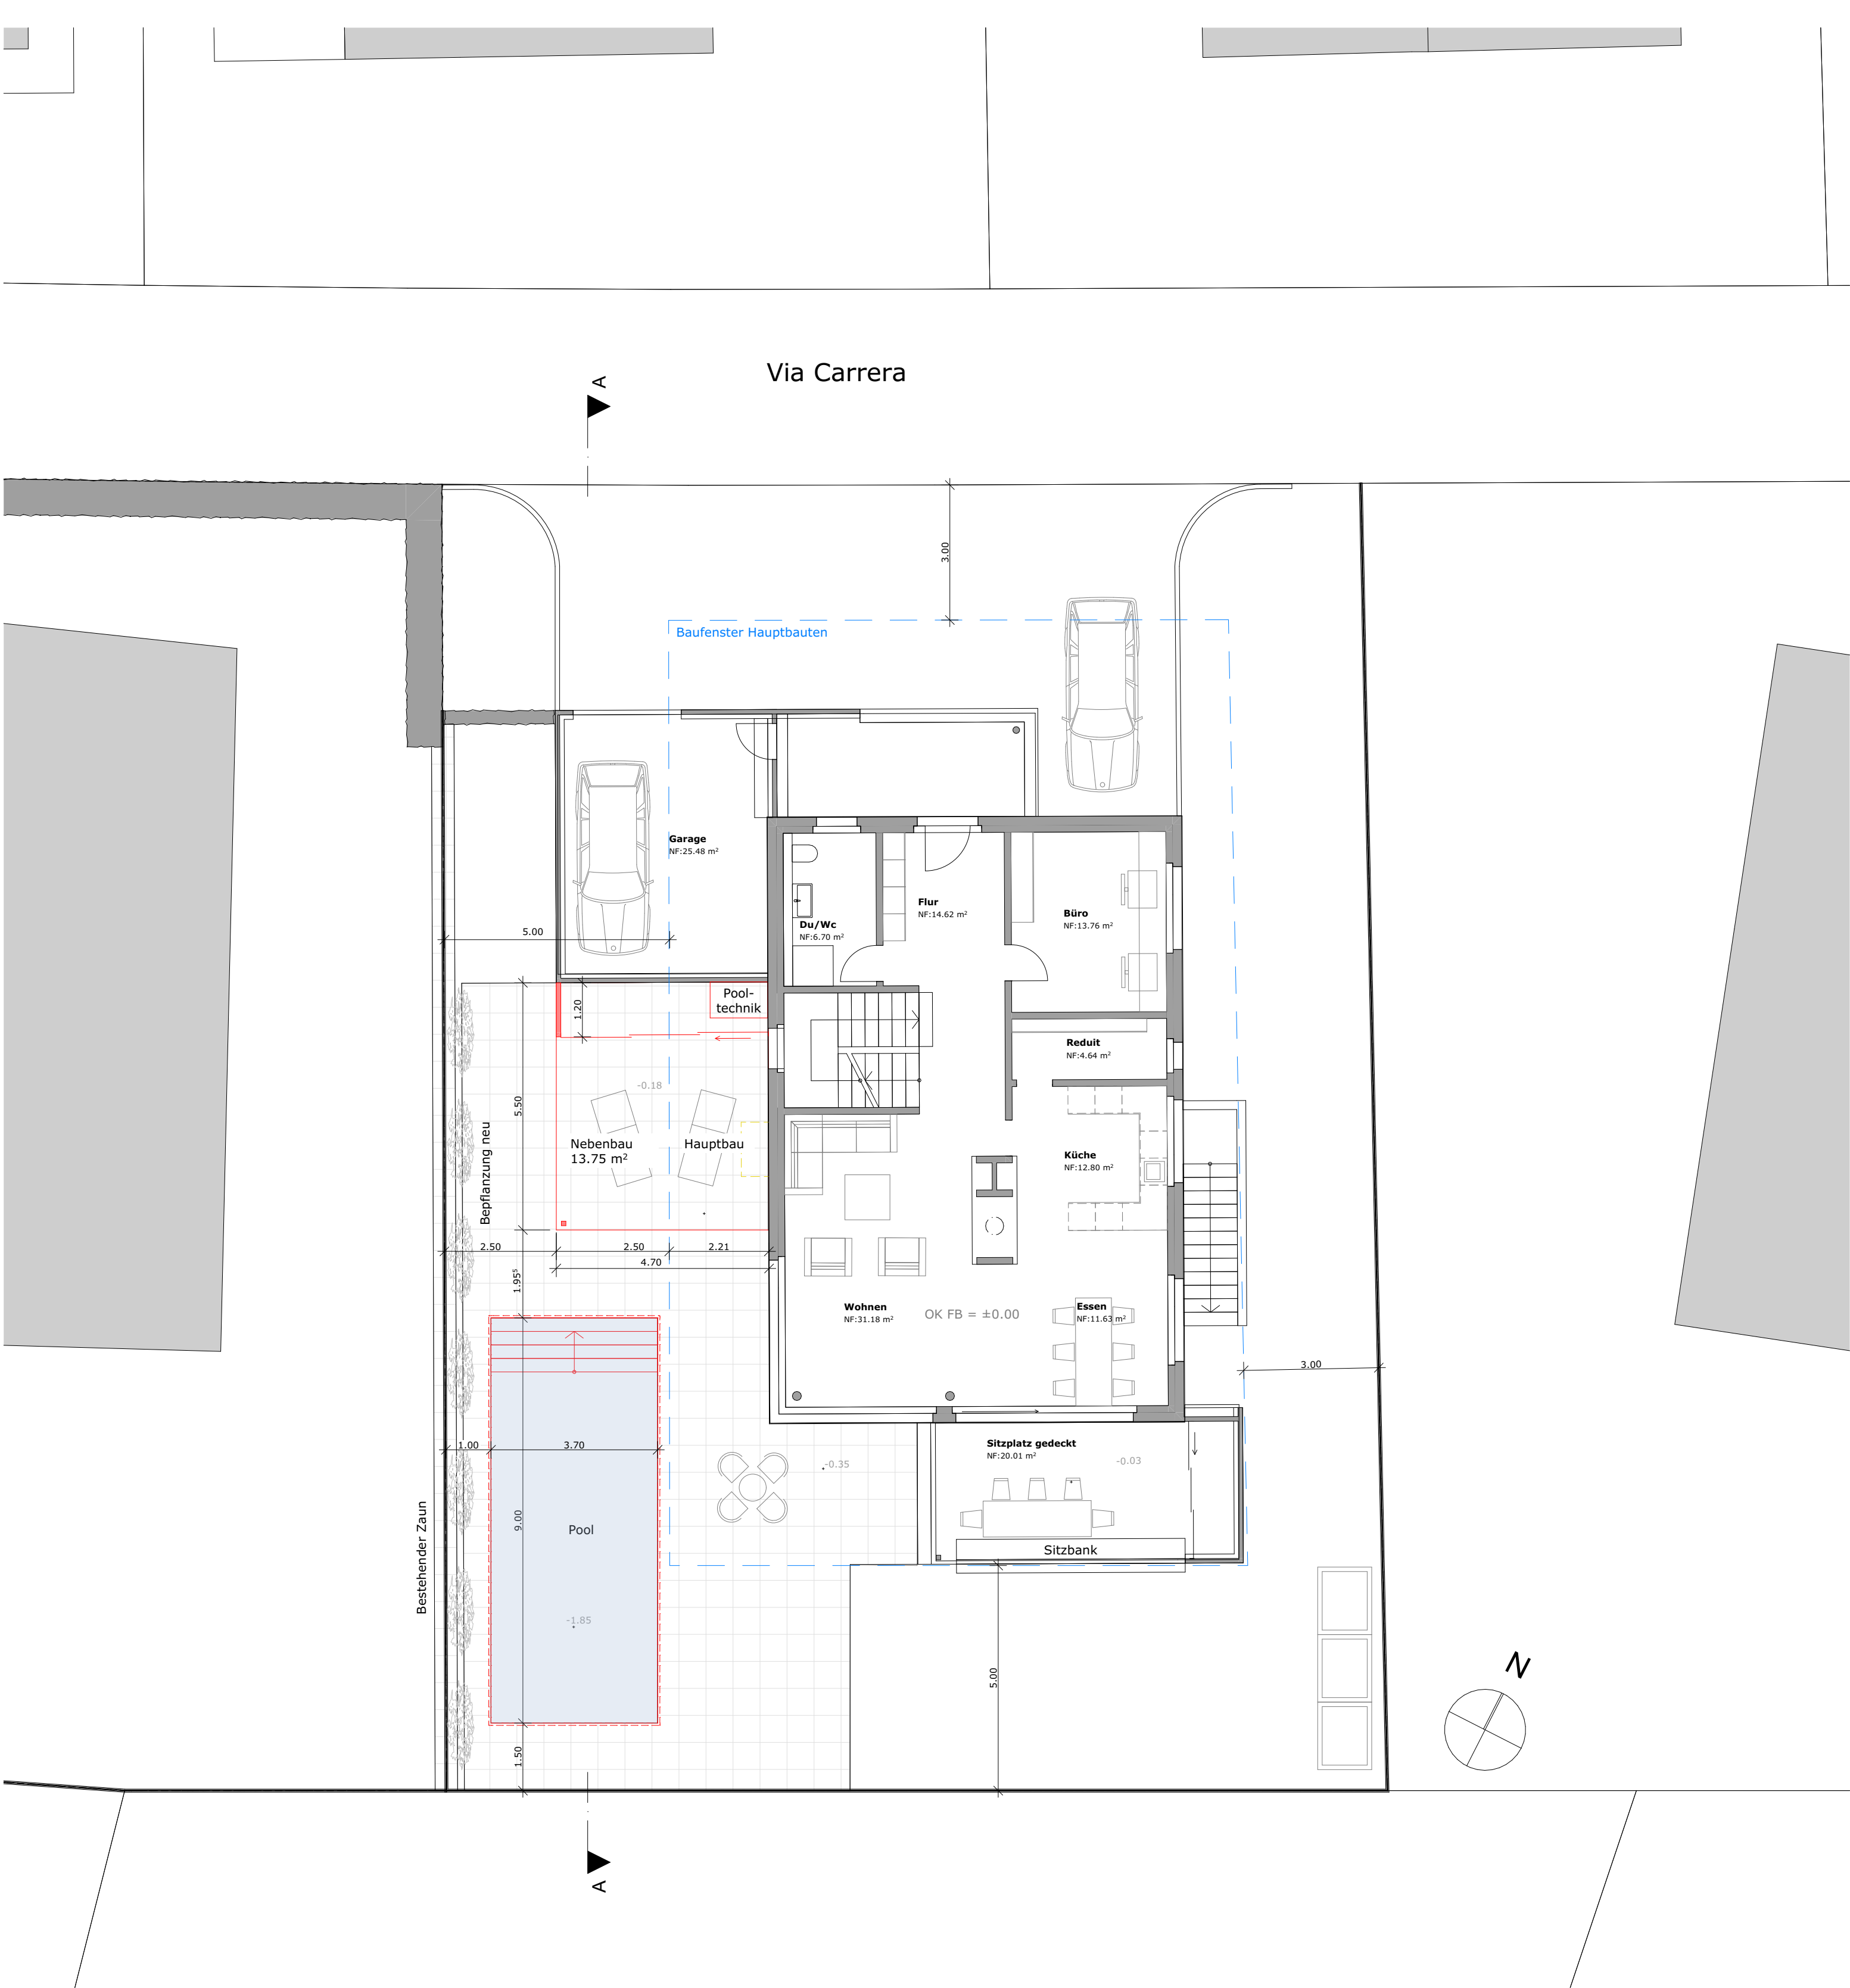

Schnitt A Mst. 1:100

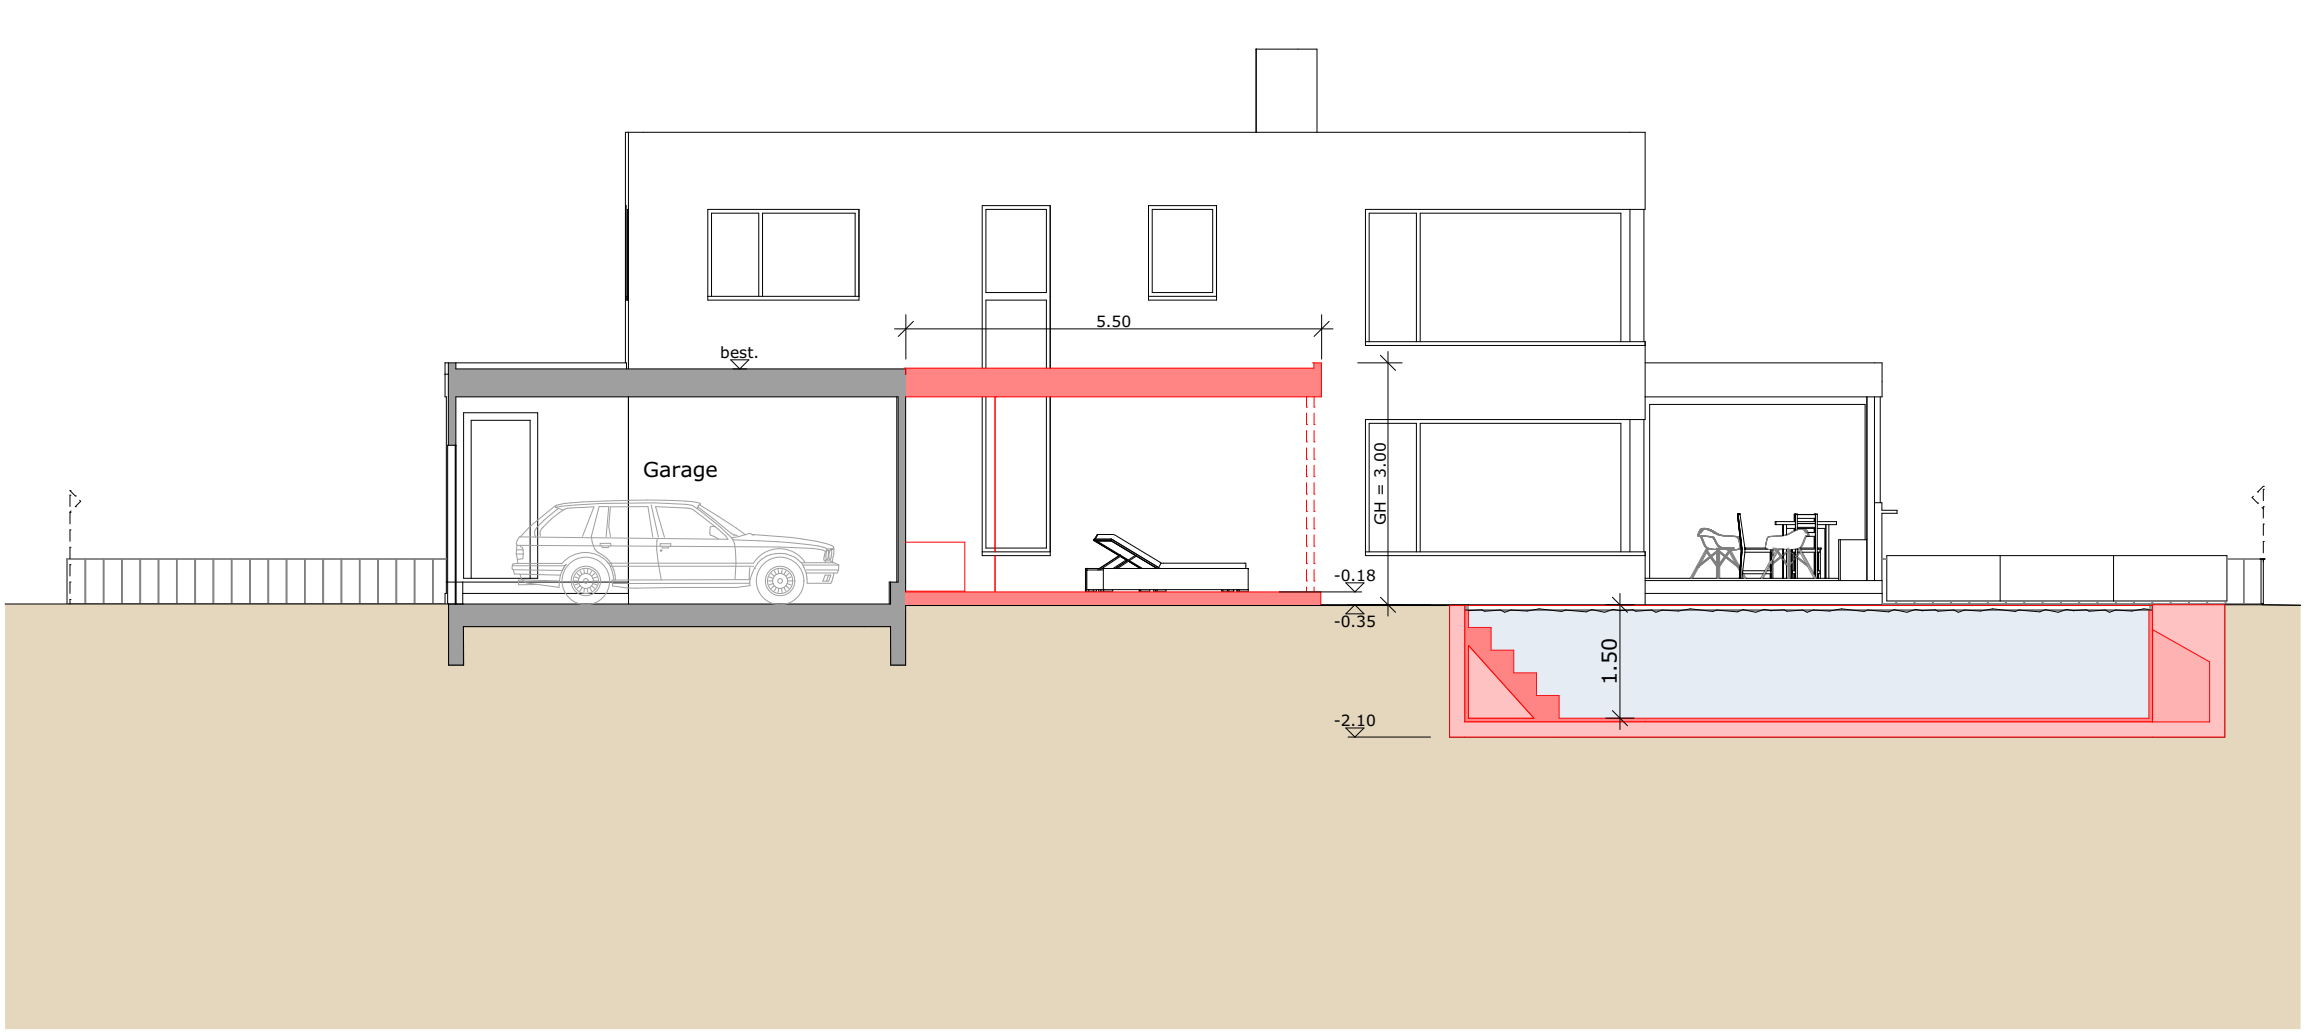

Ansicht West Mst. 1:100

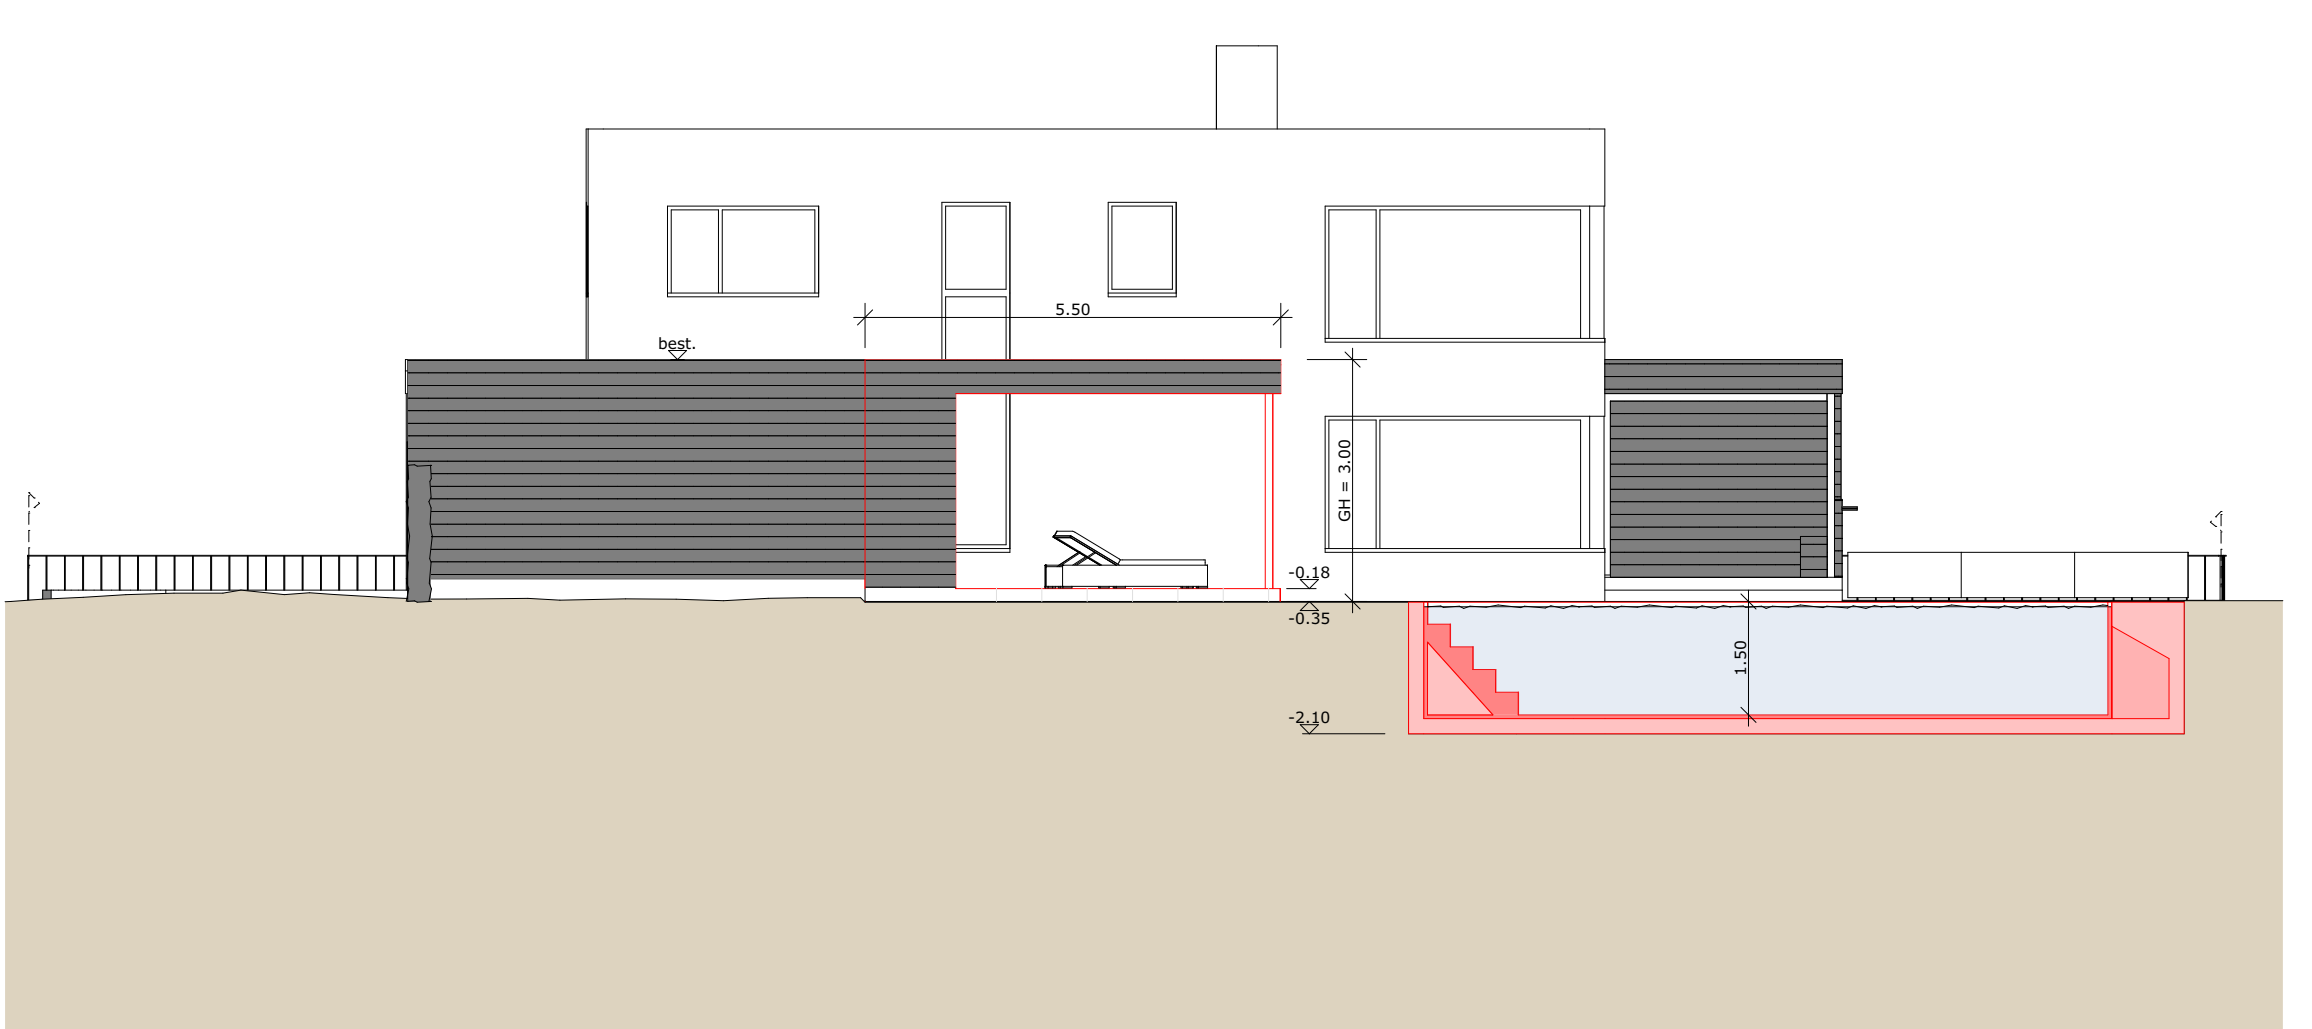

Ansicht Süd Mst. 1:100


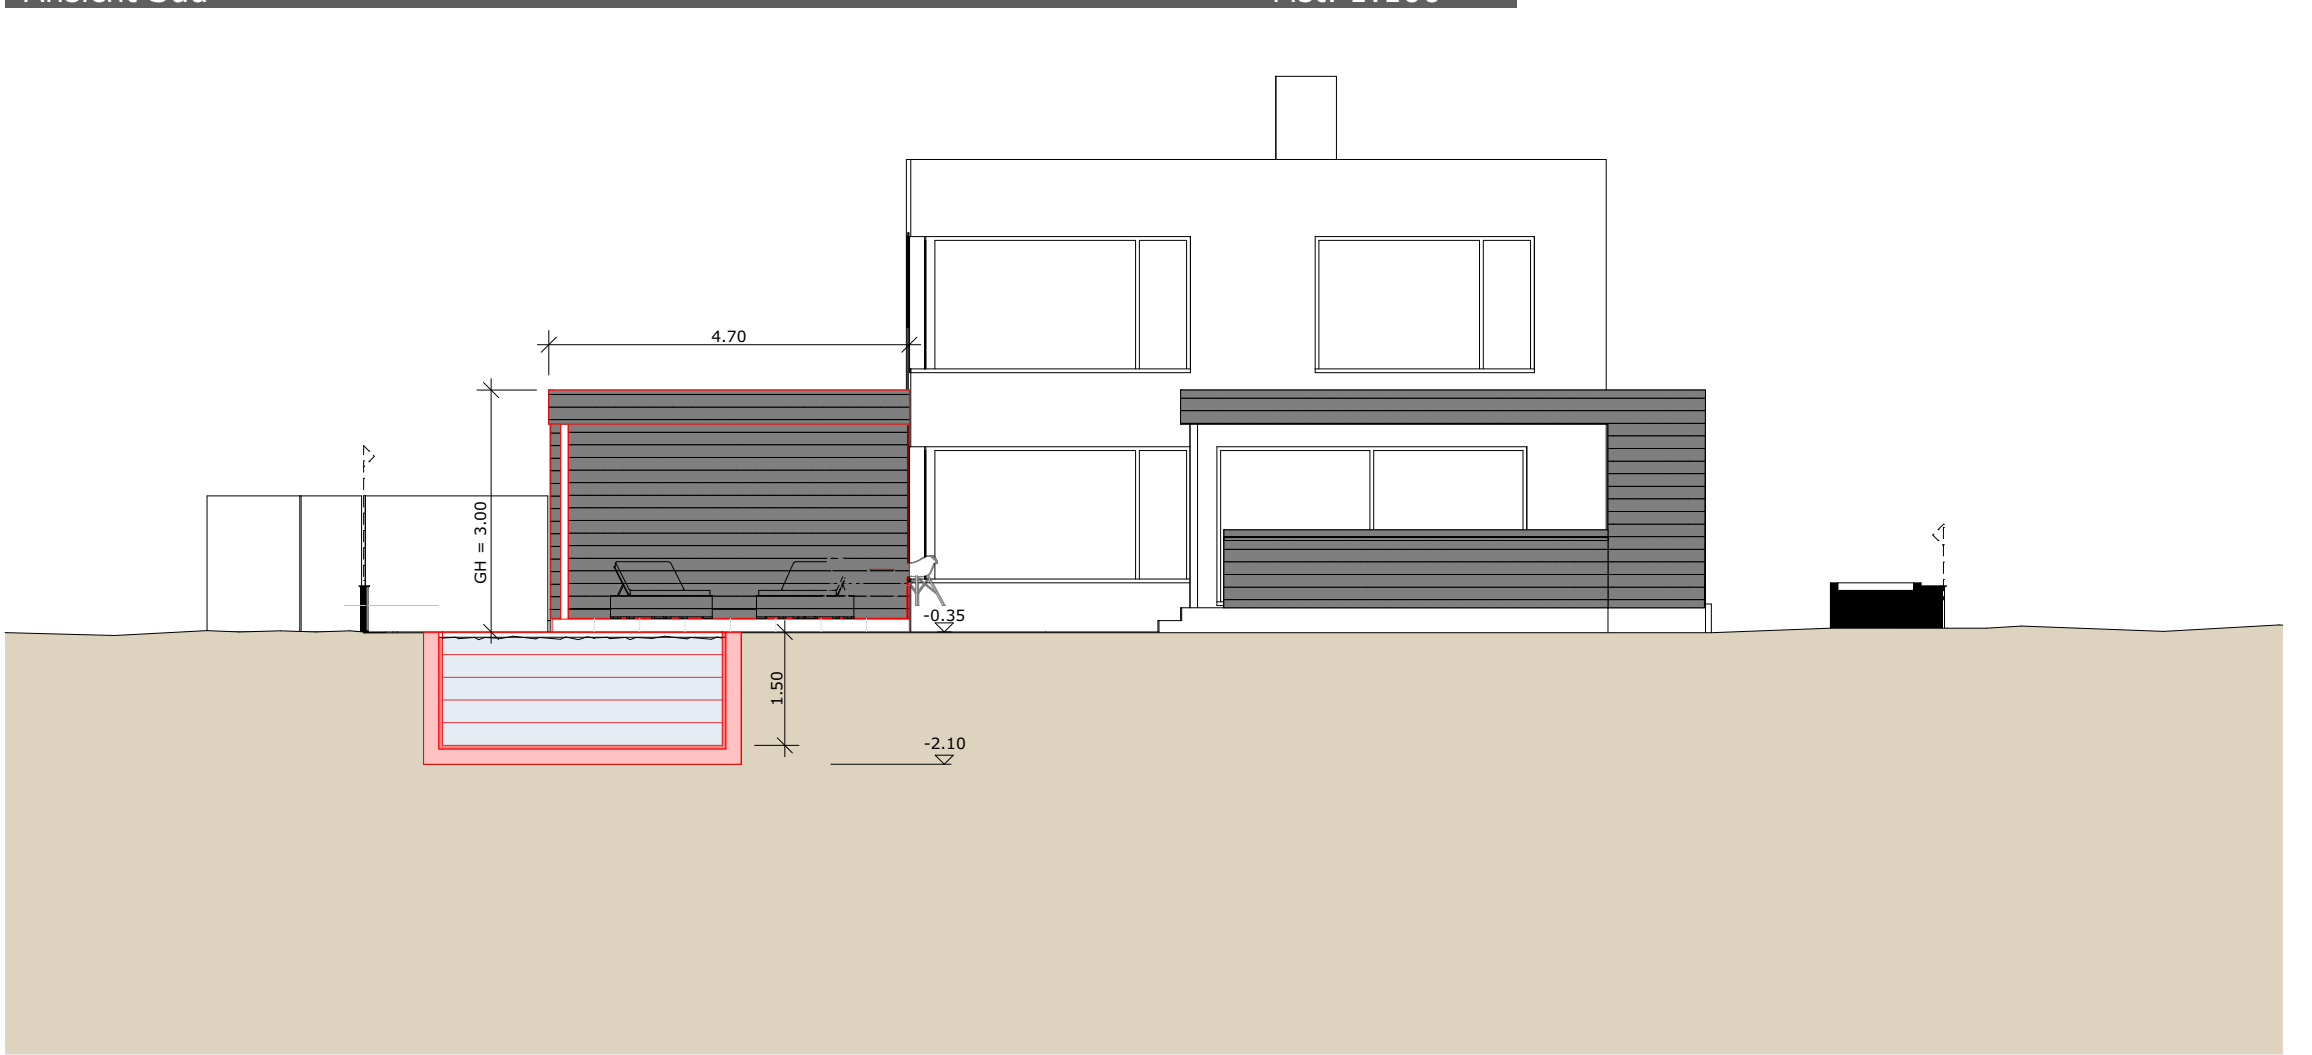


Foto Bestand vom 24.06.2025



3D Visualisierungen

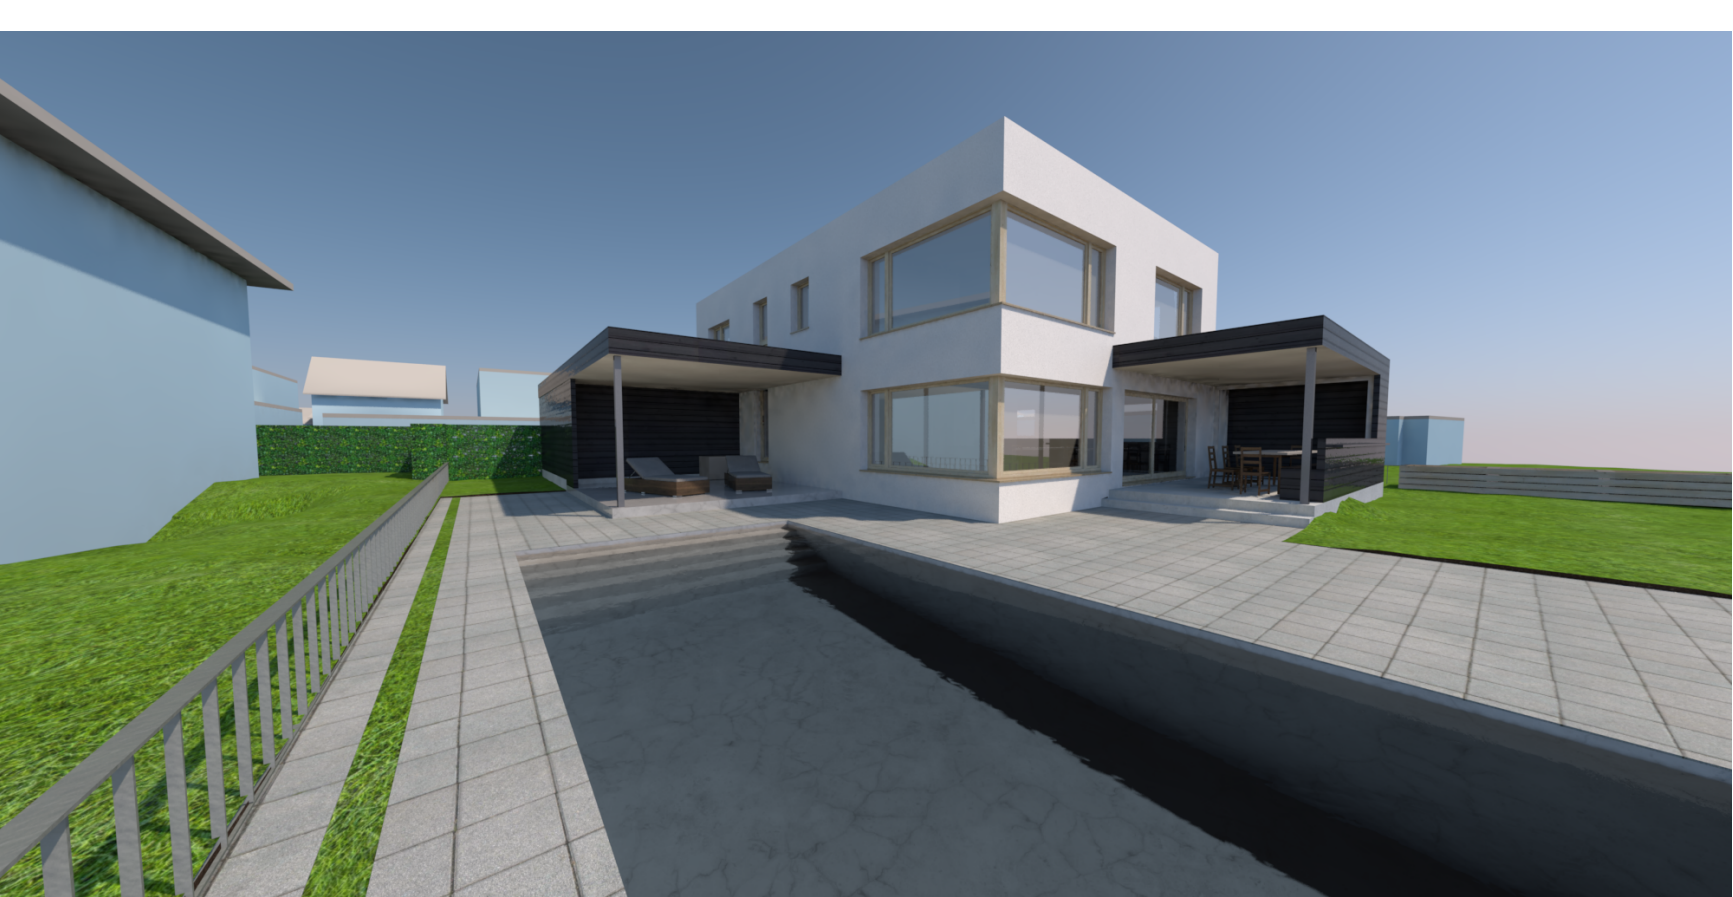

3D Visualisierungen

