





11. November 2024

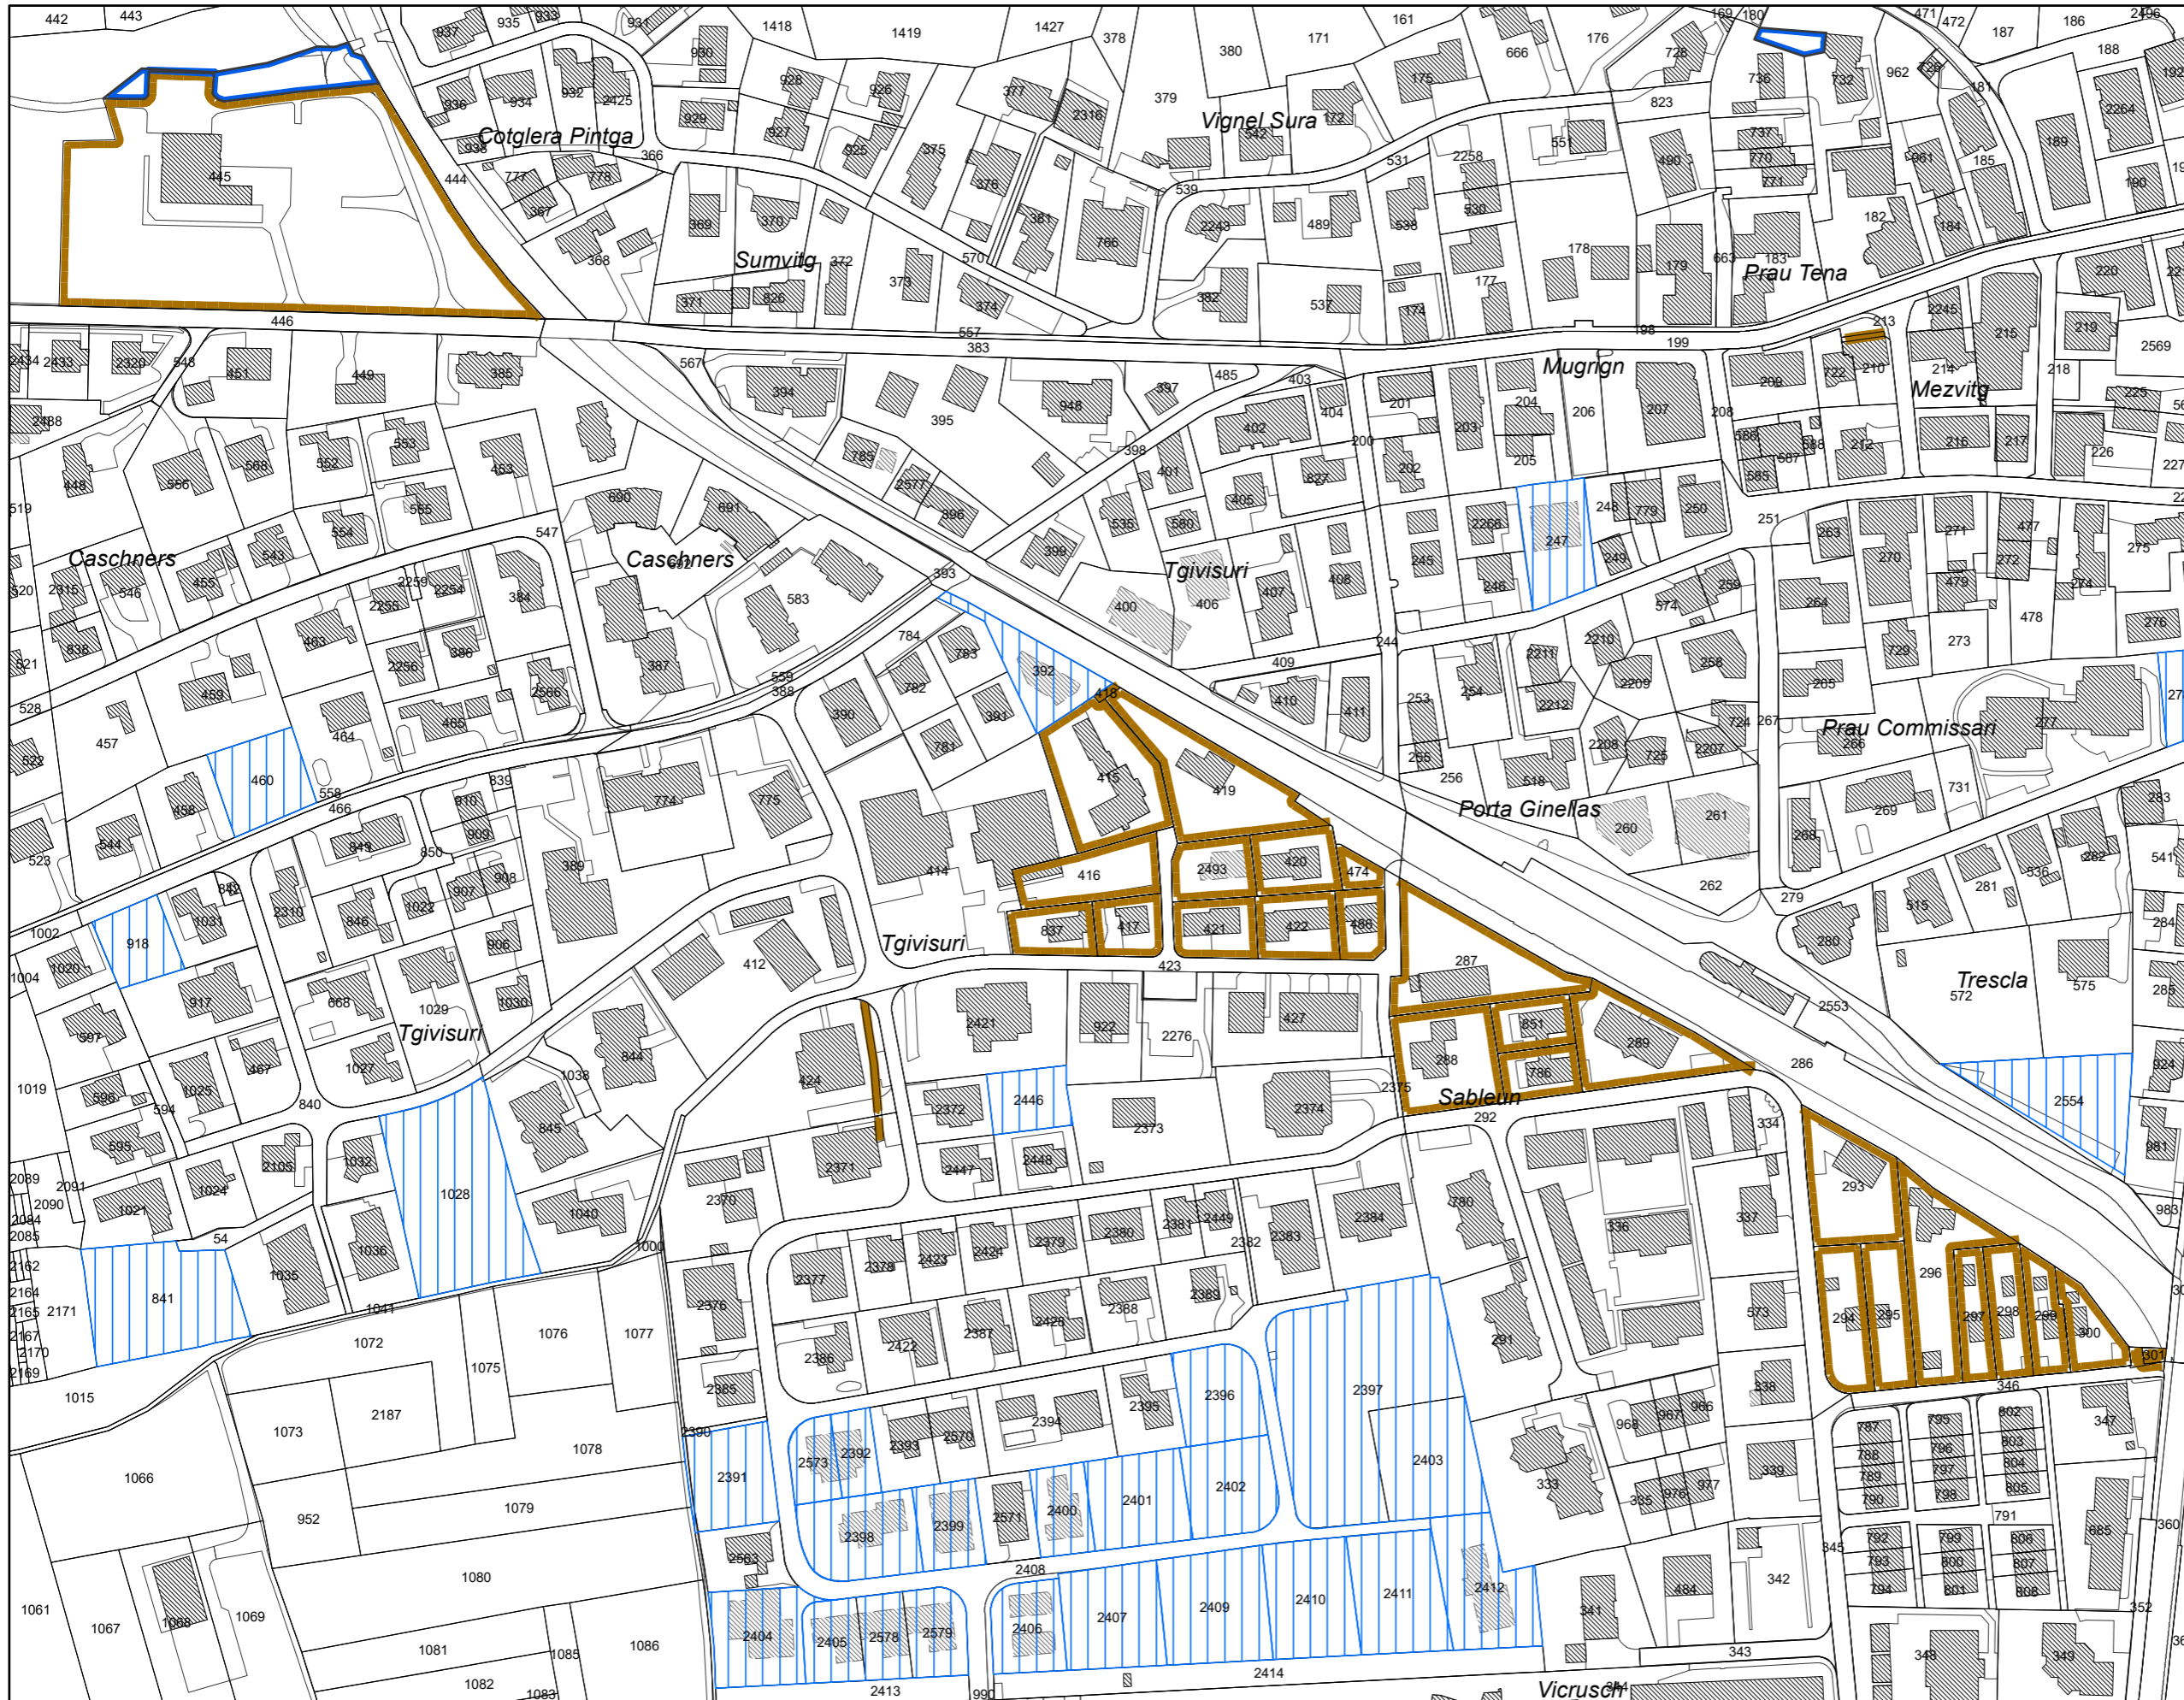

Planungsmassnahmen

-  Einzonung (Abgabepflicht siehe beiliegender Planungs- und Mitwirkungsbericht oder separate Tabelle [aus Datenschutzgründen nicht öffentlich])
-  Um- / Aufzonungsflächen (Abgabepflicht siehe beiliegender Planungs- und Mitwirkungsbericht oder separate Tabelle [aus Datenschutzgründen nicht öffentlich])
-  Verfügbarkeit sichergestellt / Bauverpflichtung

Hinweis: Die Überführung der Erschliessungsflächen in das übrige Gemeindegebiet ist nicht dargestellt.



1:2'000