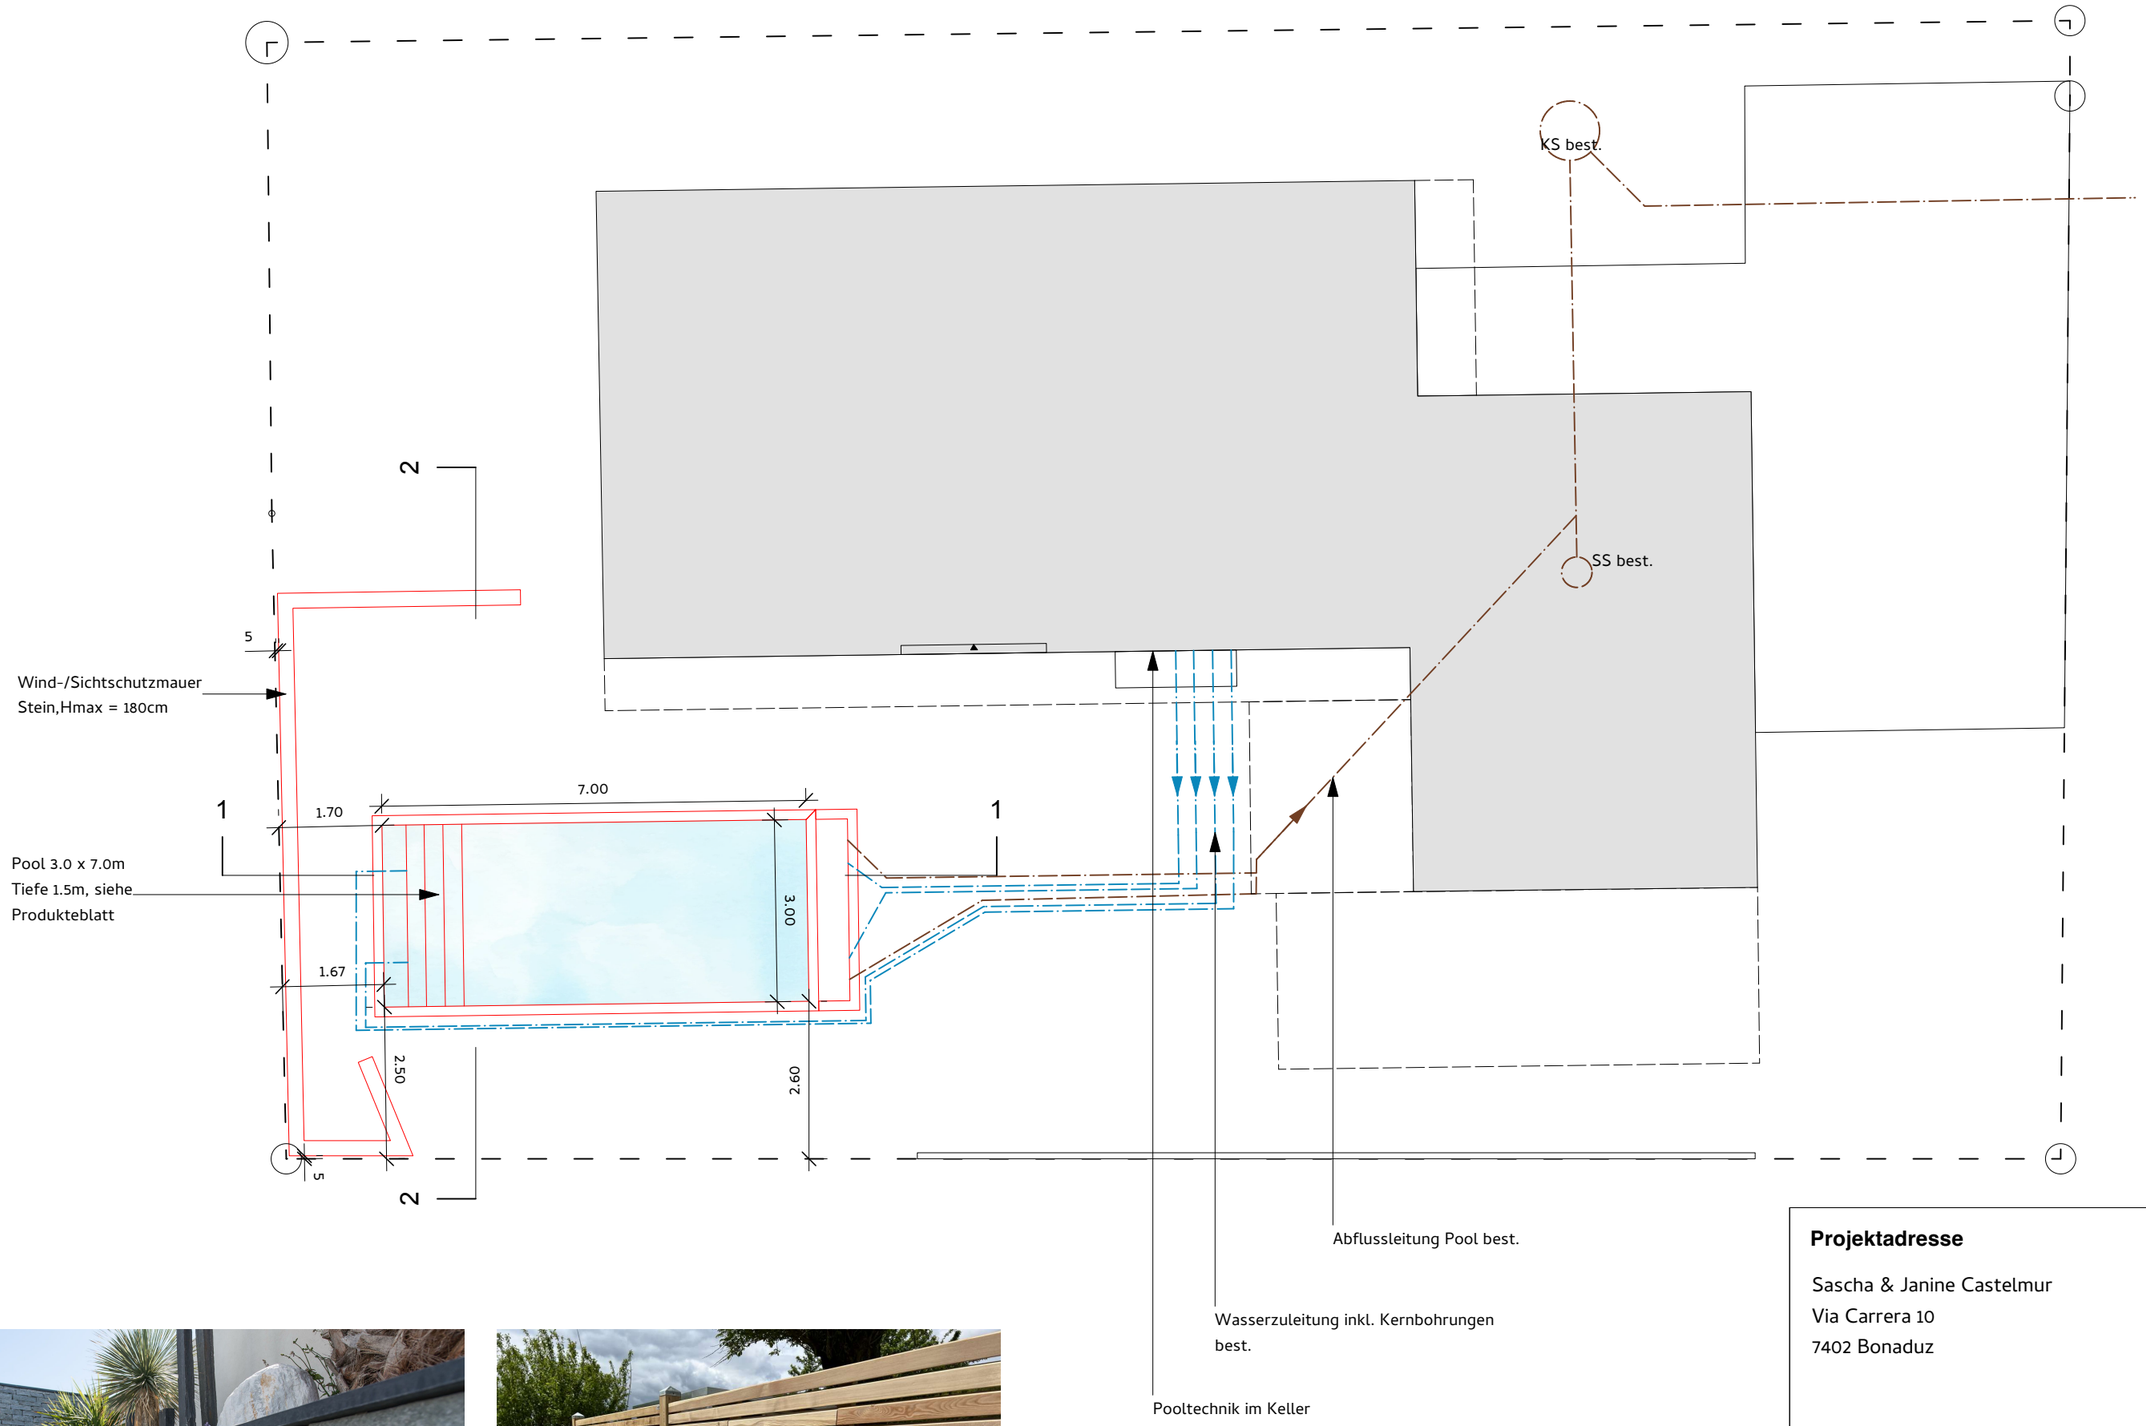

Referenzbild Variante Steinmauer

Referenzbild Variante Holzsichtschutz

querbeet Gartenbau AG, Herawisweg 32, 7203 Trimmis
melissa.weber@querbeetgartenbau.ch, 081 353 73 05

**Projektadresse**

Sascha & Janine Castelmur
Via Carrera 10
7402 Bonaduz

**Parz-Nr.** 2351

N

| **Datum** 20.02.2026 | **Revision** |
|---|---|

**Unterschrift Auftraggeber** **Unterschrift querbeet AG**

querbeet
am liebsten draussen.

**Massstab** 1:100 **Planformat** A3