



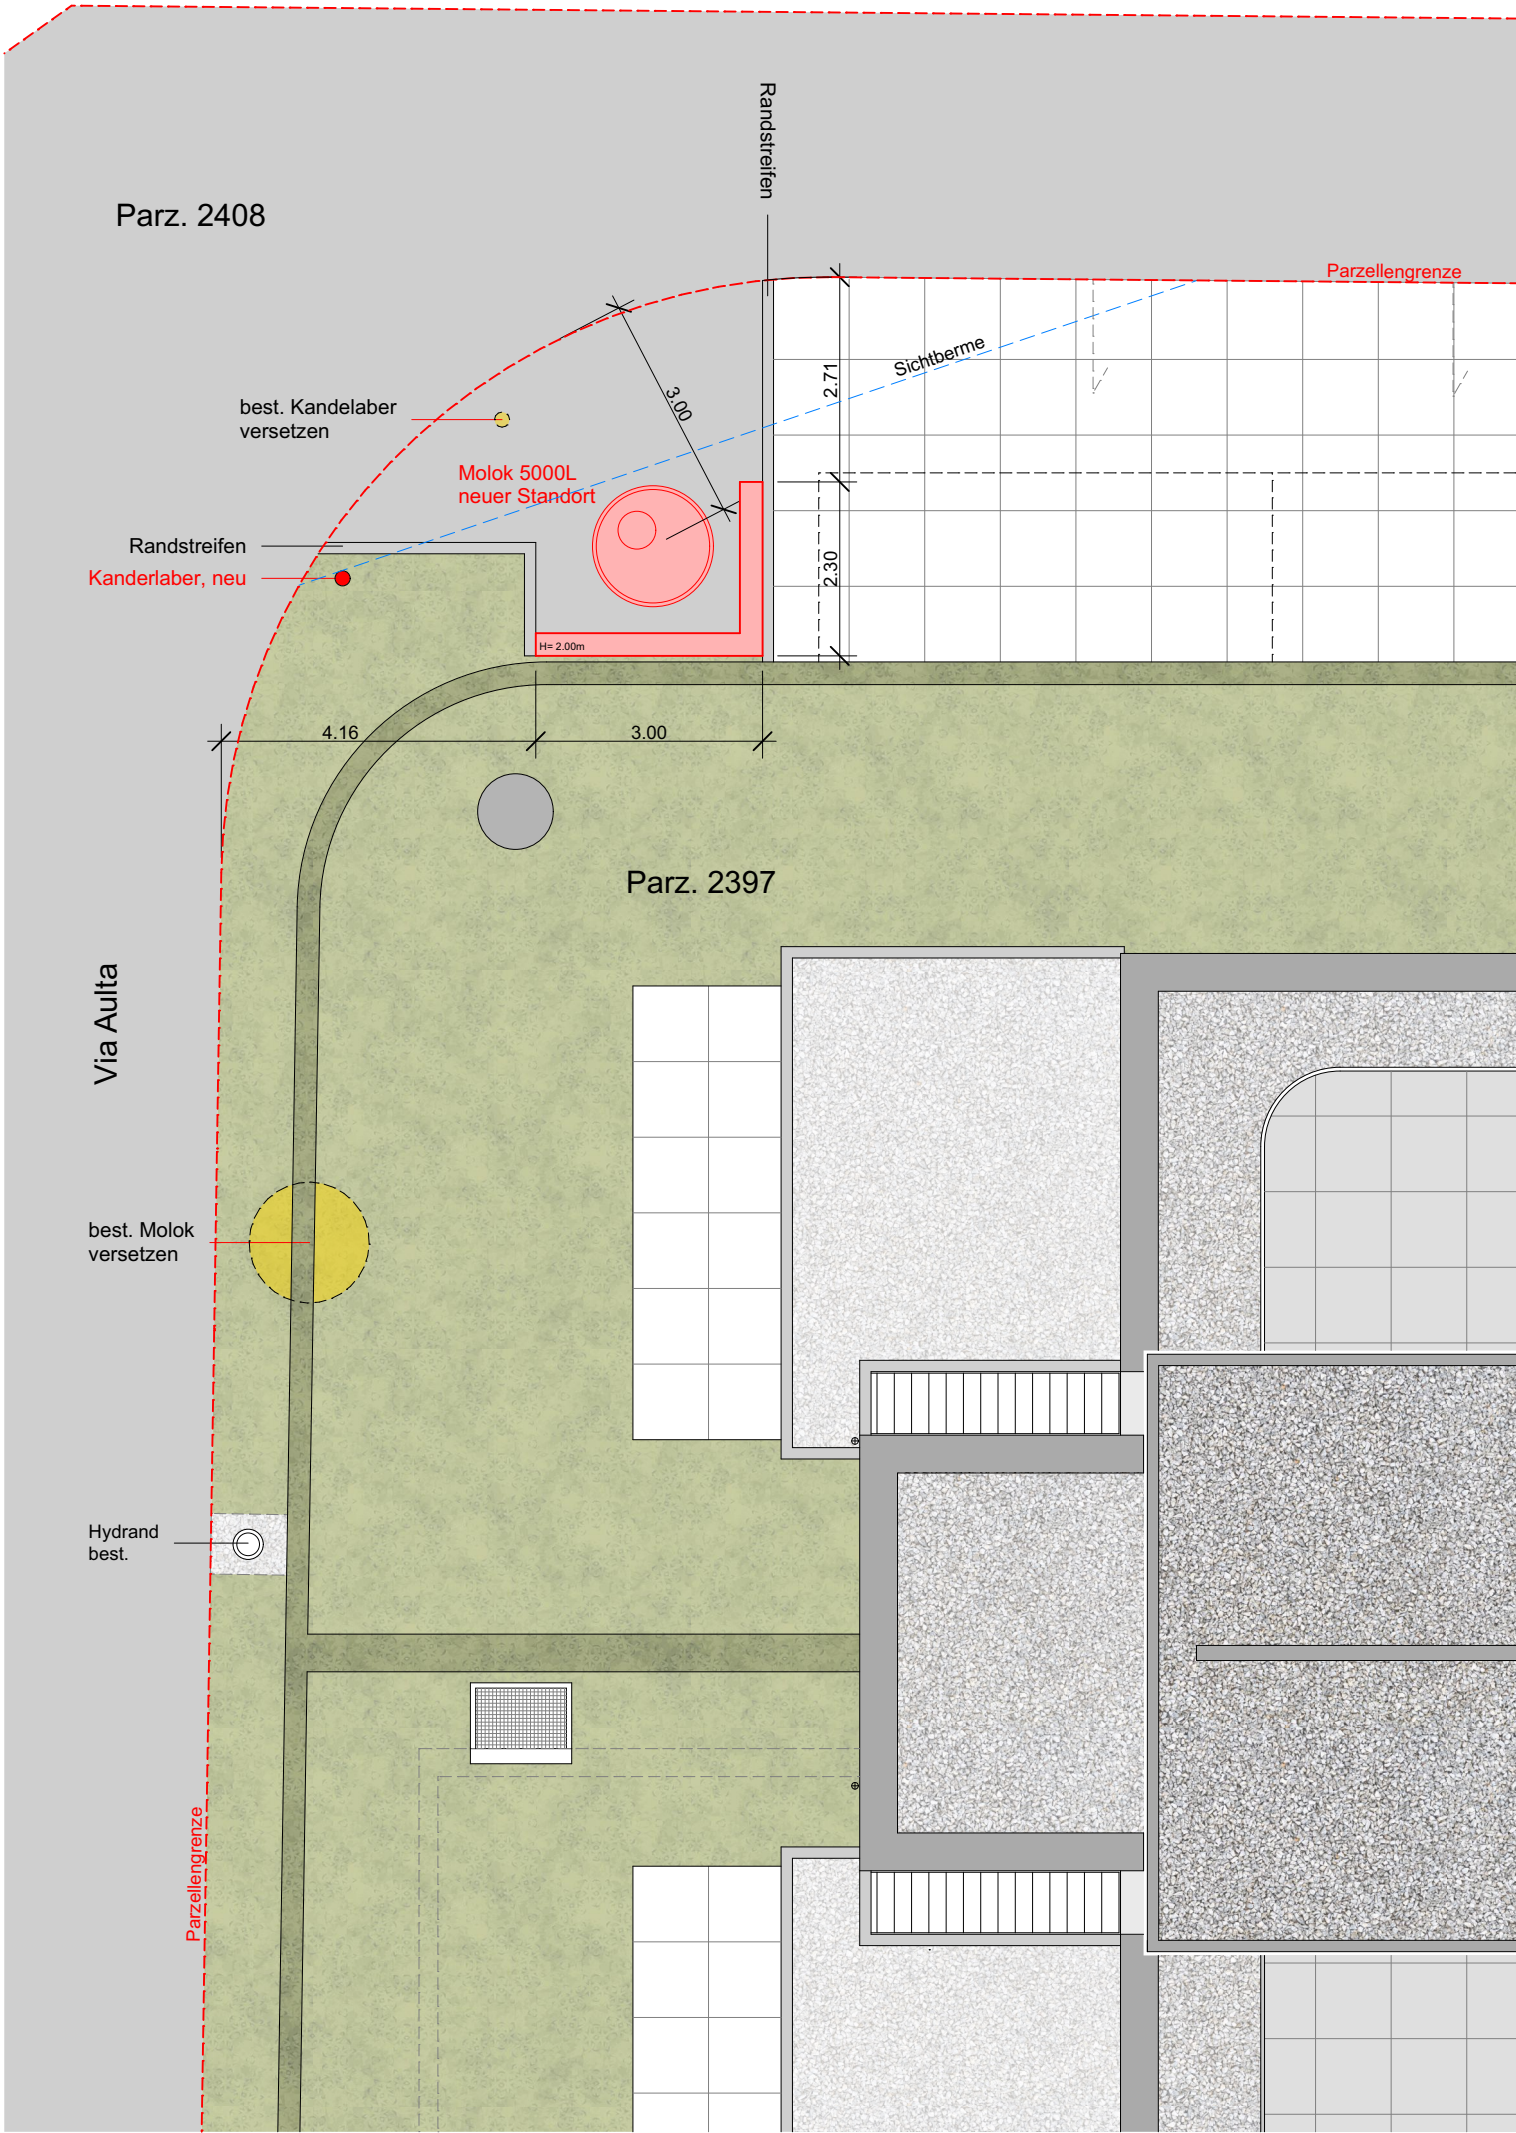

Ort, Datum:

Die Bauherrschaft/Grundeigentümer:

Der Architekt:

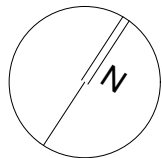

Koten (Meereshöhe): ± 0.00 = 659.57 m.ü.M.			
BAUVORHABEN: Versetzten eines Moloks und Kandelabers Parzelle 2397, Gemeinde Bonaduz			
AUFTRAGGEBER: BG Ginellas c/o Hofmann & Durisch AG, Via Nova 17 , 7017 Flims Dorf			
 HOFMANN & DURISCH IMMOBILIEN UND ARCHITEKTUR Hofmann & Durisch AG Via Nova 17 7017 Flims Dorf T +41 (0) 81 911 15 66		PROJEKTNUMMER: 2207	
		GEZEICHNET: AD	
		DATUM: 24.02.2026	
PLANUNGSPHASE: Baueingabe		REVIDIERT:	REVISION:
PLANNUMMER: 002	PLANTITEL: Situationsplan	MASSSTAB: 1:100	
		PLANGRÖSSE: A3	
Z:***NEUE STRUKTUR***\ARCHITEKTURPROJEKTE\2207_MFH Ginellas - Bonaduz\6 CAD\55_baueingabe\2207_baueingabe_umgebung_260219.pln			