

Plannummer 2205/32 - 003  
Format 84x60  
Massstab 1:100  
Gezeichnet tst  
Datum 27.06.2025  
Revidiert 20.03.2026 tst  
Revision

**PROJEKTÄNDERUNG 2**

**Bauherr**  
Hamilton Bonaduz AG  
Via Crusch 8  
7402 Bonaduz

**Architekt**  
Domenig Architekten | dipl. Architekten ETH SIA FH  
Comercialstrasse 36 | 7000 Chur  
Tel +41 81 286 73 00  
architekten@domenig.ch | www.domenig.ch


± 0.00 = Bestand

■ Bestand  
■ Abbruch  
■ Neu

Bauherr


Architekt

Projektänderung 2:  
- Thermische Sanierung Steildach auf Westseite  
Erhöhung Steildach um 20cm  
- Thermische Sanierung Fassade und Fensterersatz  
Ergänzung Wärmedämmung 20cm

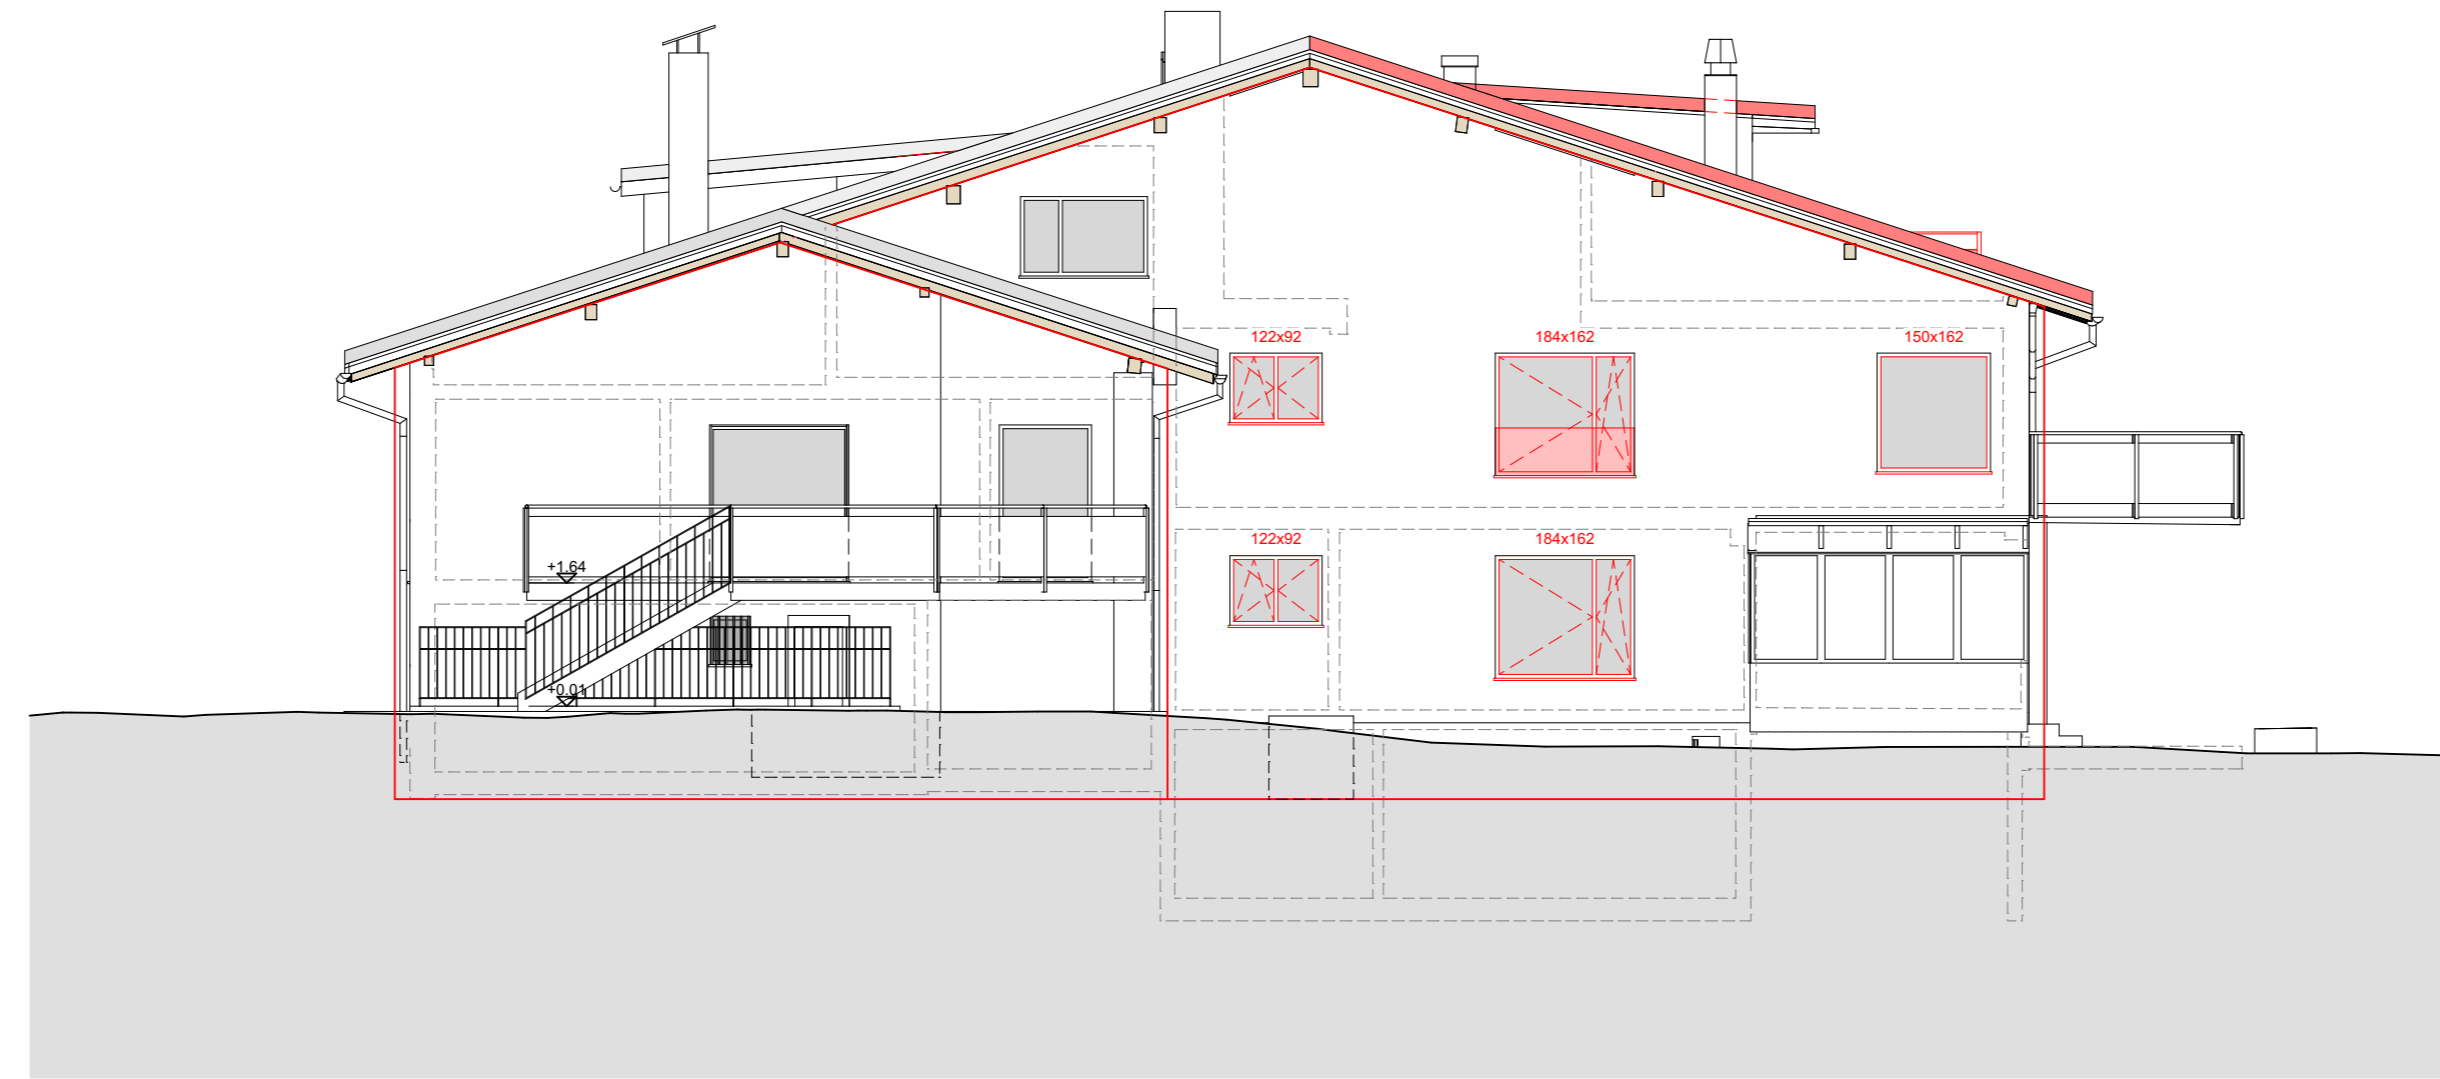


Nordfassade

Projektänderung 2:  
- Thermische Sanierung Steildach auf Westseite  
Erhöhung Steildach um 20cm  
- Thermische Sanierung Fassade und Fensterersatz  
Ergänzung Wärmedämmung 20cm

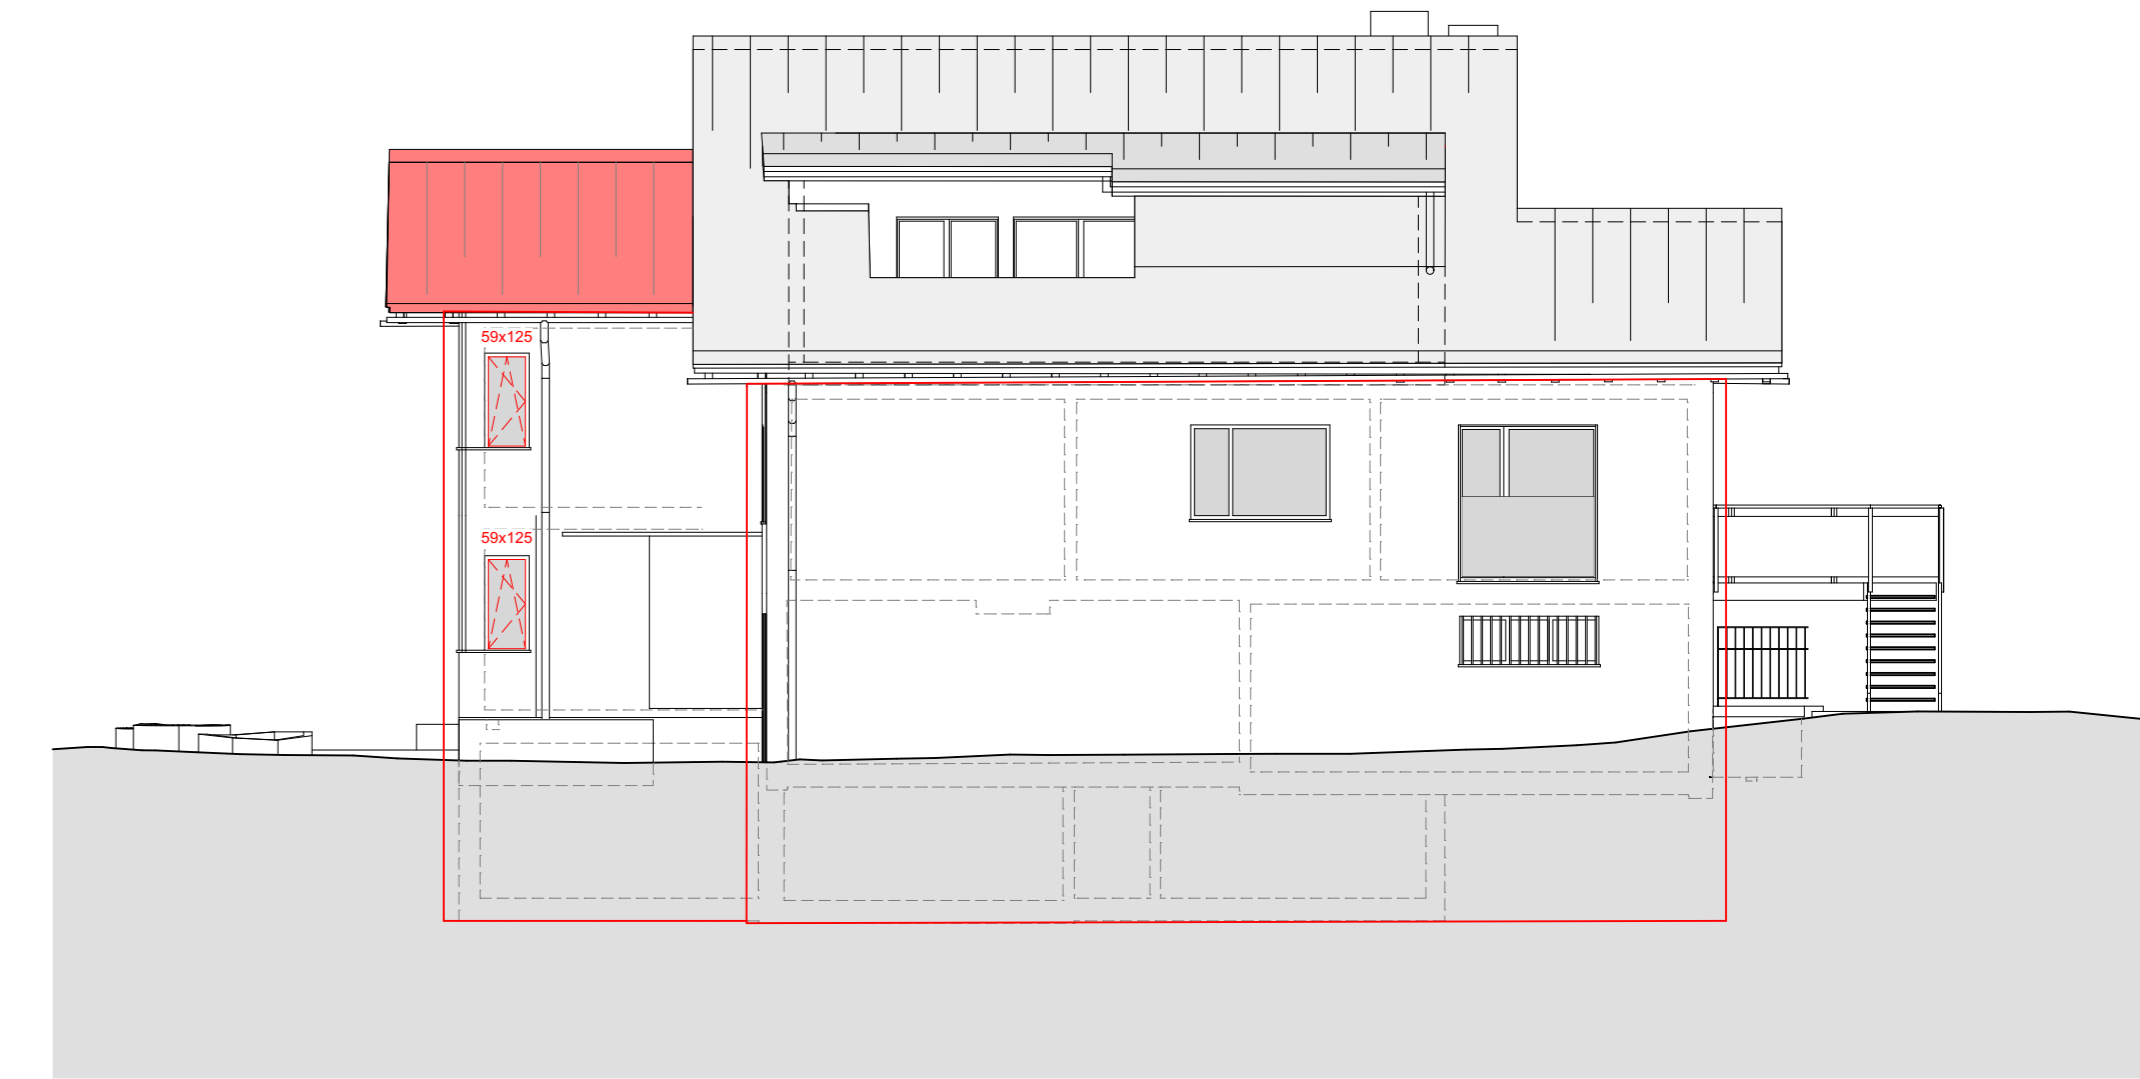


Ostfassade

Projektänderung 2:  
- Thermische Sanierung Steildach auf Westseite  
Erhöhung Steildach um 20cm  
- Thermische Sanierung Fassade und Fensterersatz  
Ergänzung Wärmedämmung 20cm

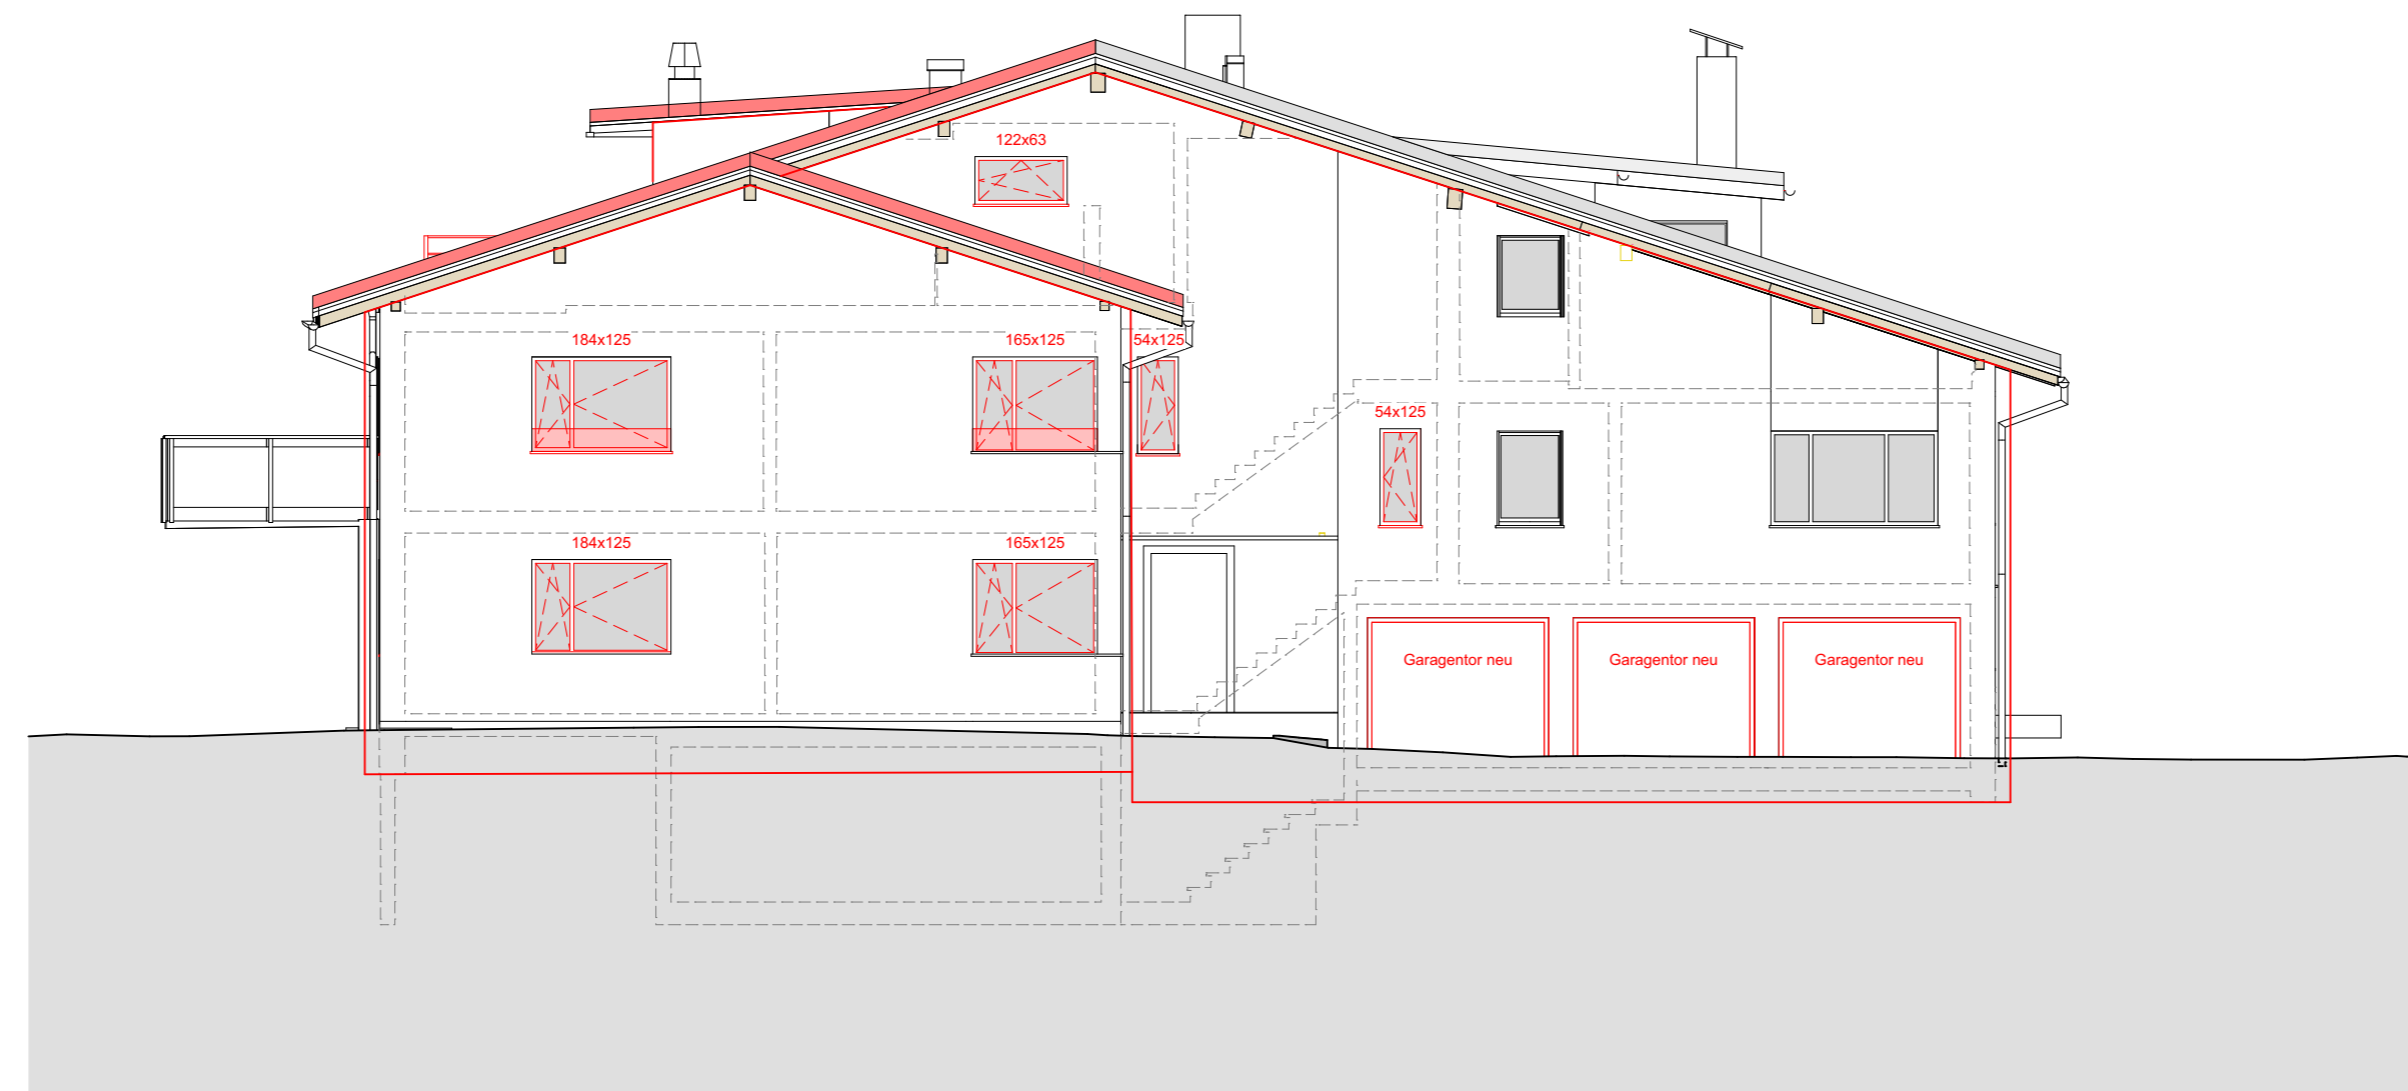

Südfassade

Projektänderung 2:  
- Thermische Sanierung Steildach auf Westseite  
Erhöhung Steildach um 20cm  
- Thermische Sanierung Fassade und Fensterersatz  
Ergänzung Wärmedämmung 20cm

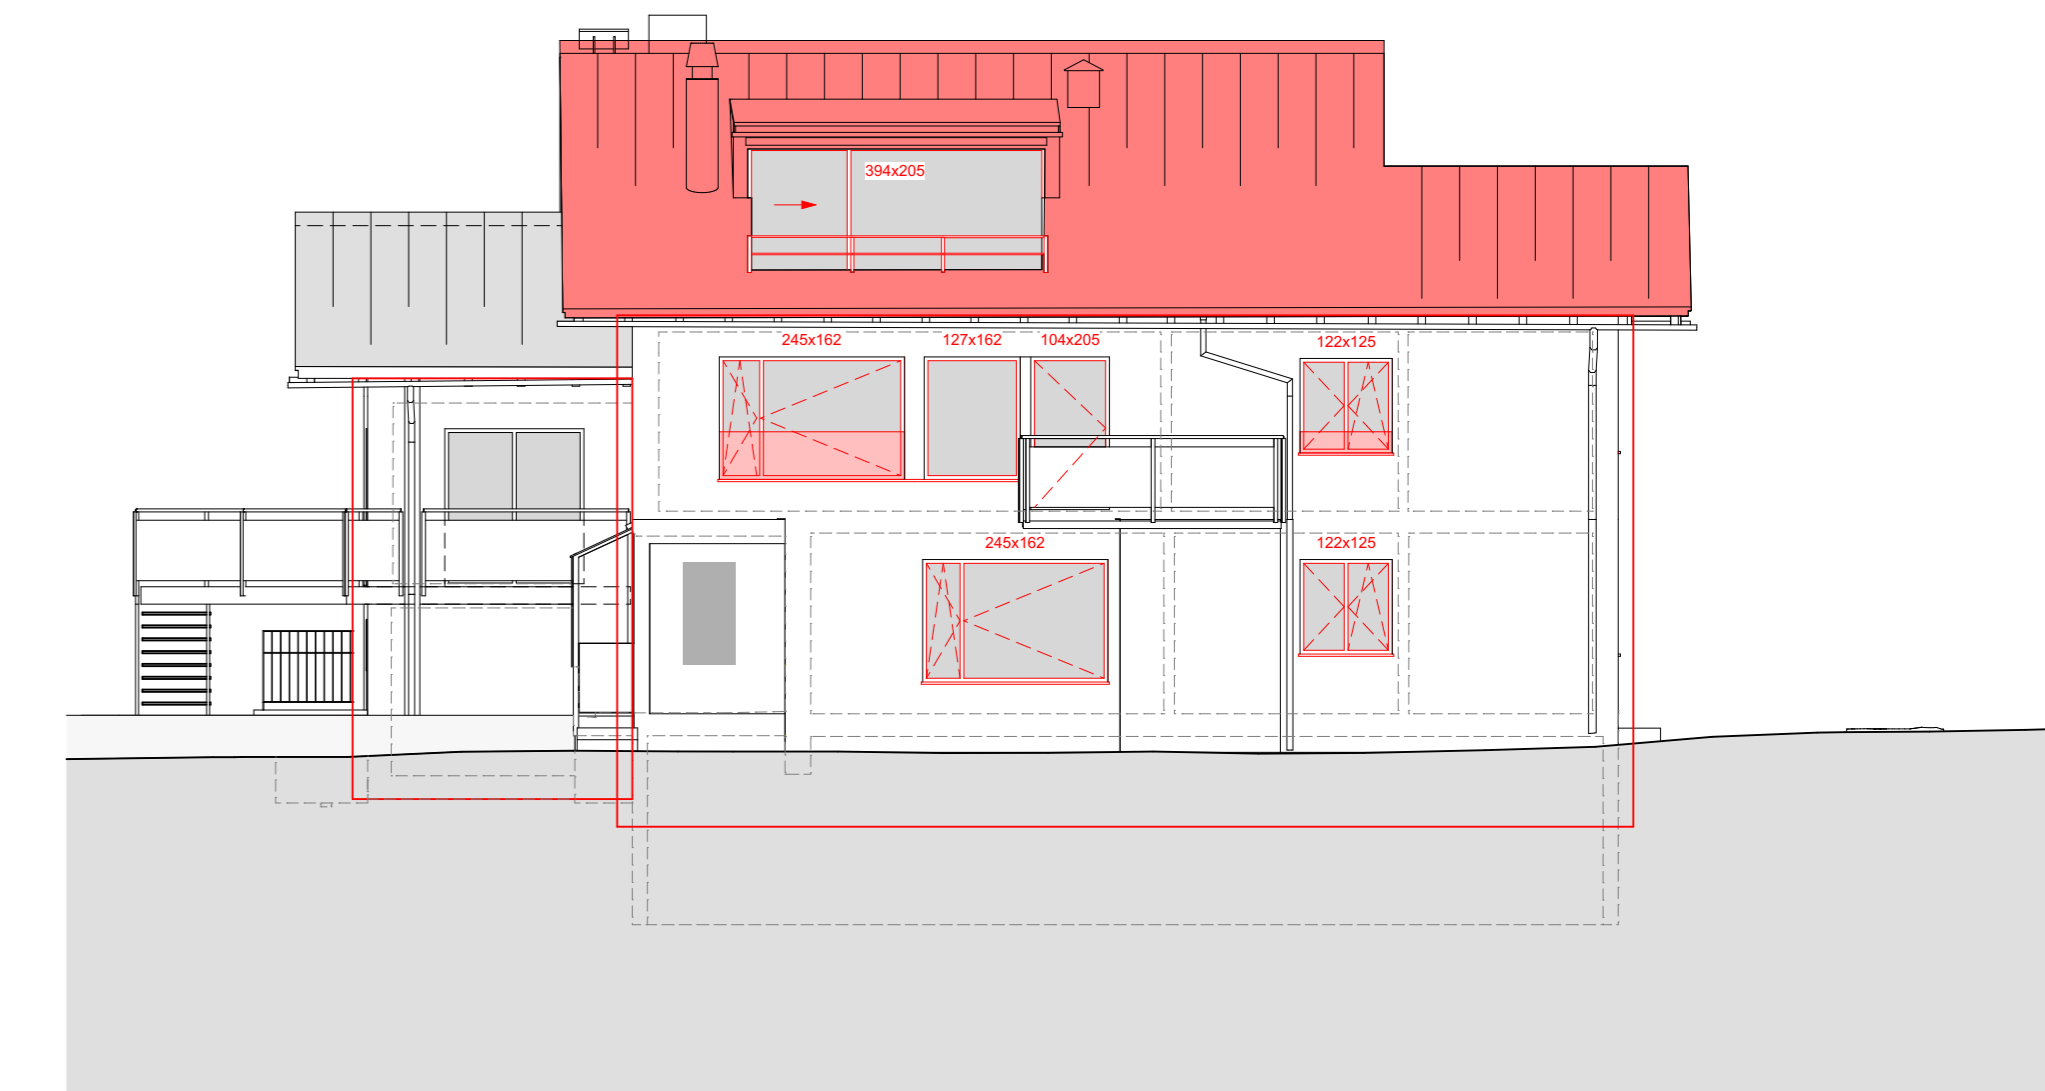

Westfassade