

# NEUBAU EFH PADRUN IN BONADUZ

BAUHERRSCHAFT : FAMILIE ROGER PADRUN, HERTISTRASSE 19B, 7270 DAVOS - PLATZ

ARCHITEKT : F&L PLANUNGEN AG, COMERCIALSTRASSE 23, 7000 CHUR


## SITUATION

## 1: 500

14.03.02 J.R.

DER BAUHERR UND GRUNDEIGENTÜMER : CHUR,

DIE ARCHITEKTEN : CHUR,

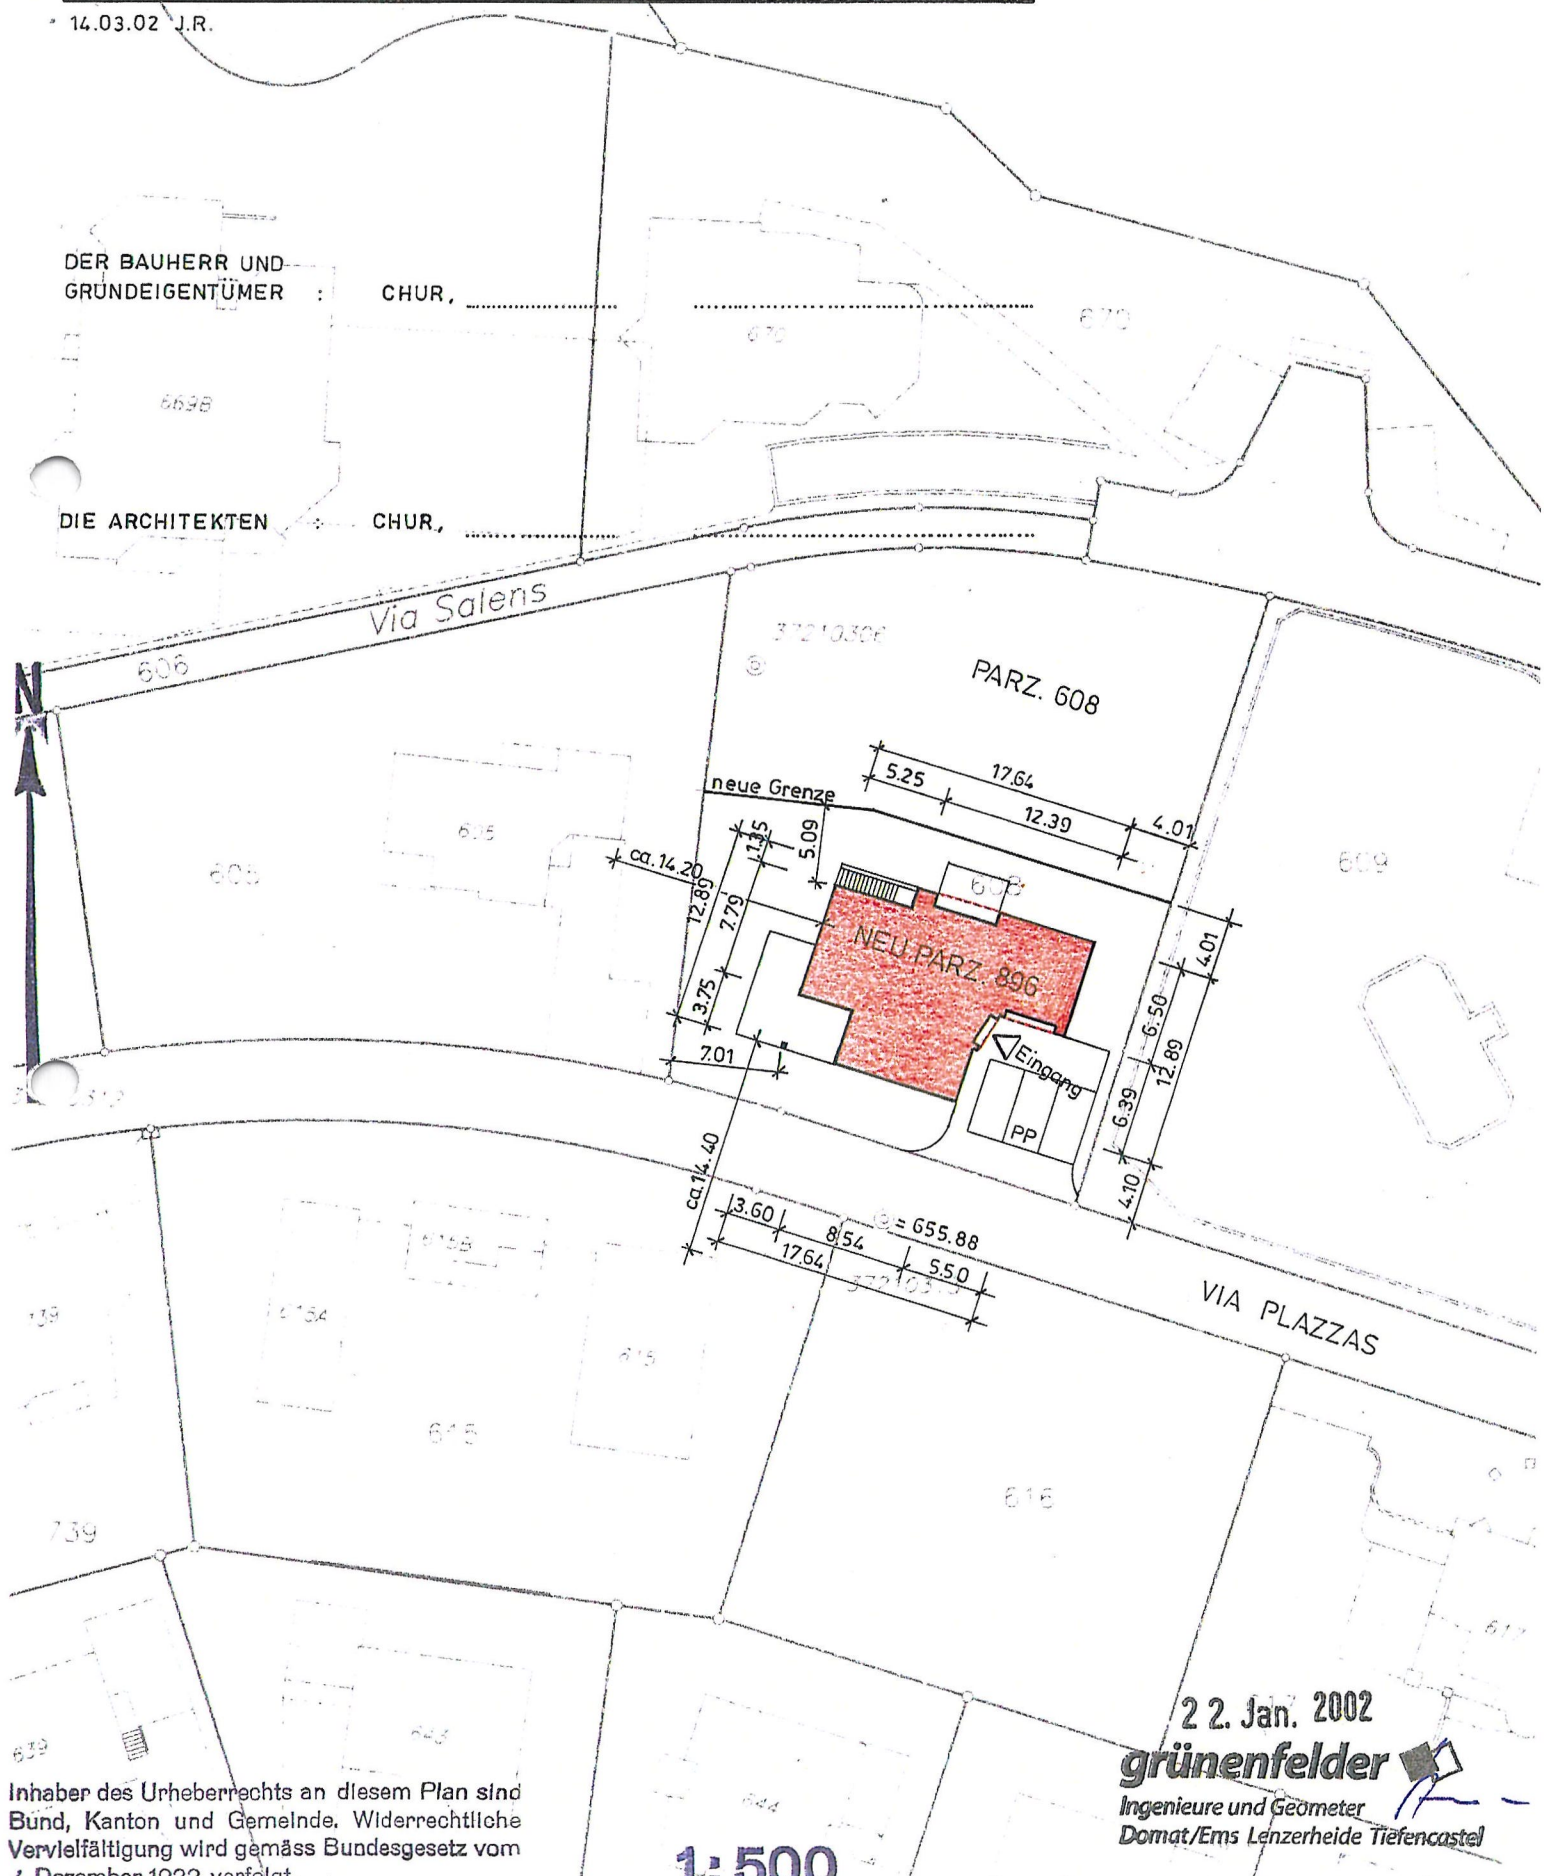

Inhaber des Urheberrechts an diesem Plan sind Bund, Kanton und Gemeinde. Widerrechtliche Vervielfältigung wird gemäss Bundesgesetz vom 7. Dezember 1922 verfolgt.

22. Jan. 2002  
**grünenfelder**  
Ingenieure und Geometer  
Domat/Ems Lenzerheide Tiefencastel

## 1: 500