

2302 Hamilton Bonaduz AG

Via Crusch 8, 7402 Bonaduz

Baueingabe | Ansichten E-Container

Plannummer 2302/32 - 003
 Format 63x30
 Massstab 1:50
 Gezeichnet tst
 Datum 09.04.2026
 Revidiert
 Revision

Bauherr
 Hamilton Bonaduz AG
 Via Crusch 8
 7402 Bonaduz


Architekt
 Domenig Architekten | dipl. Architekten ETH SIA FH
 Comercialstrasse 36 | 7000 Chur
 Tel +41 81 286 73 00
 architekten@domenig.ch | www.domenig.ch

± 0.00 = Bestand


- Bestand
- Abbruch
- Neu

Bauherr


Architekt

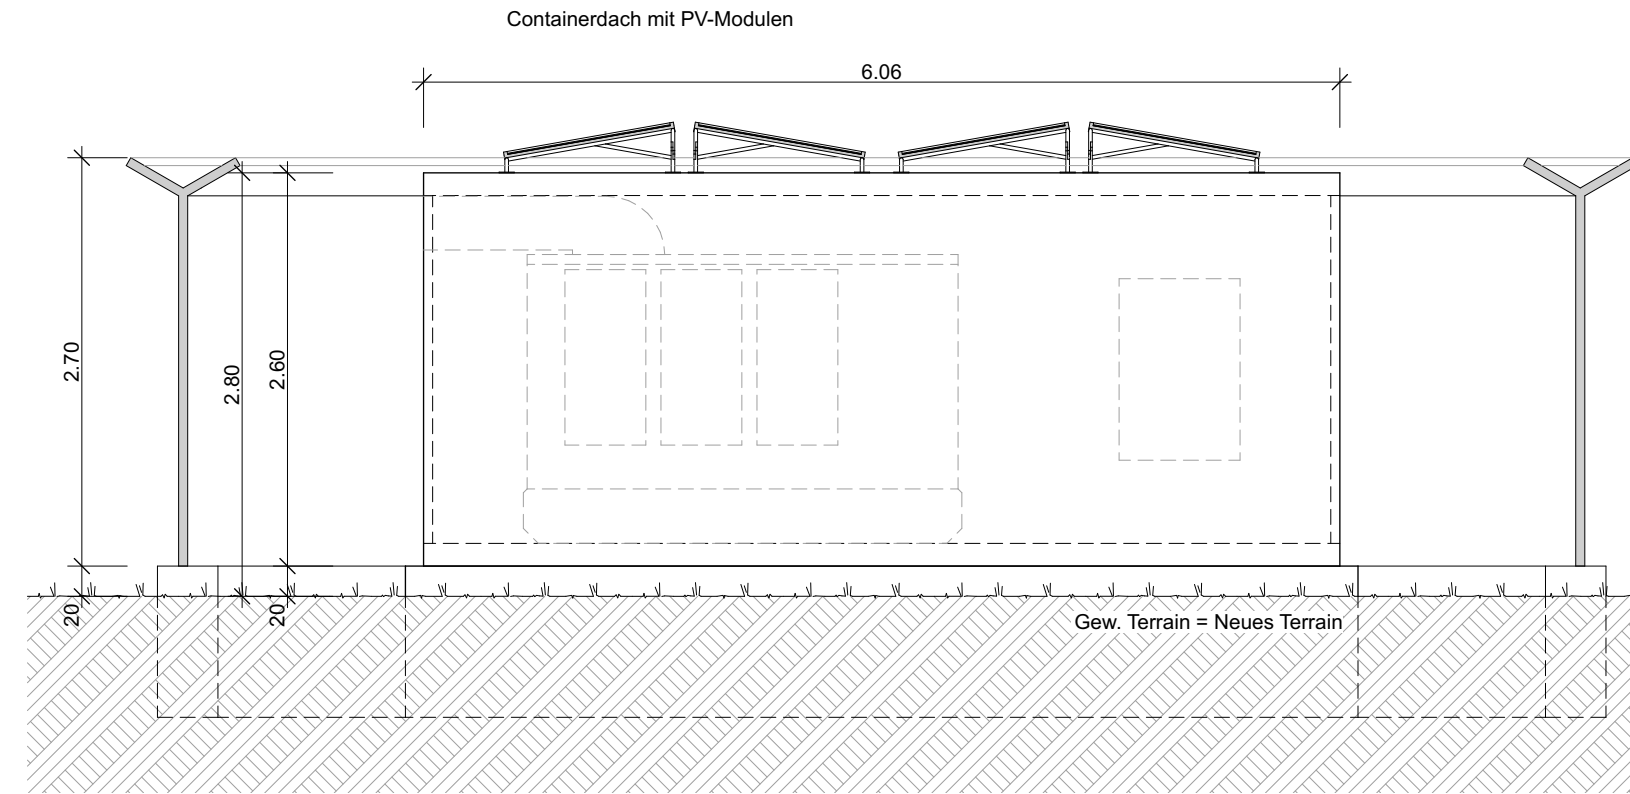


Südansicht A

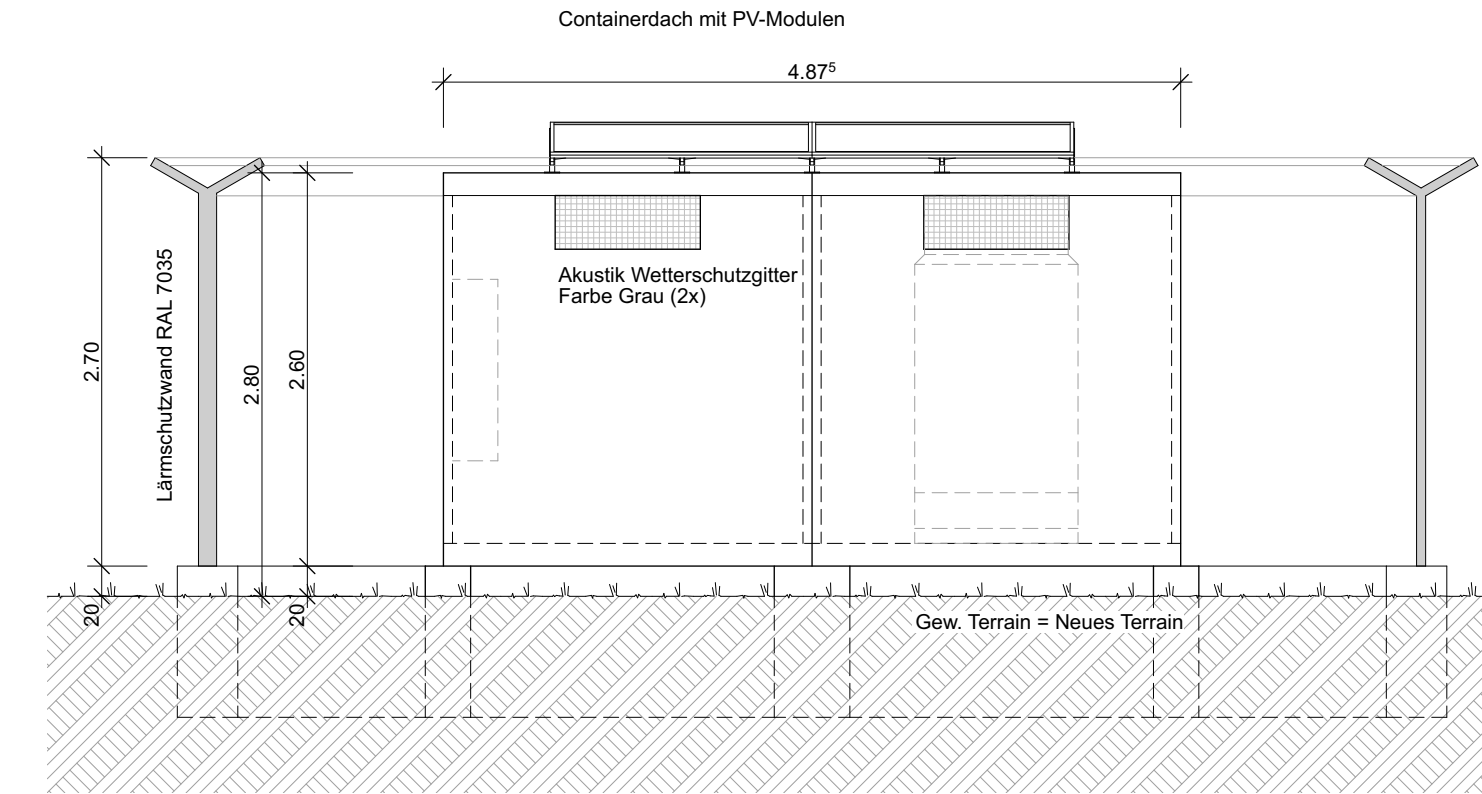

Westansicht B

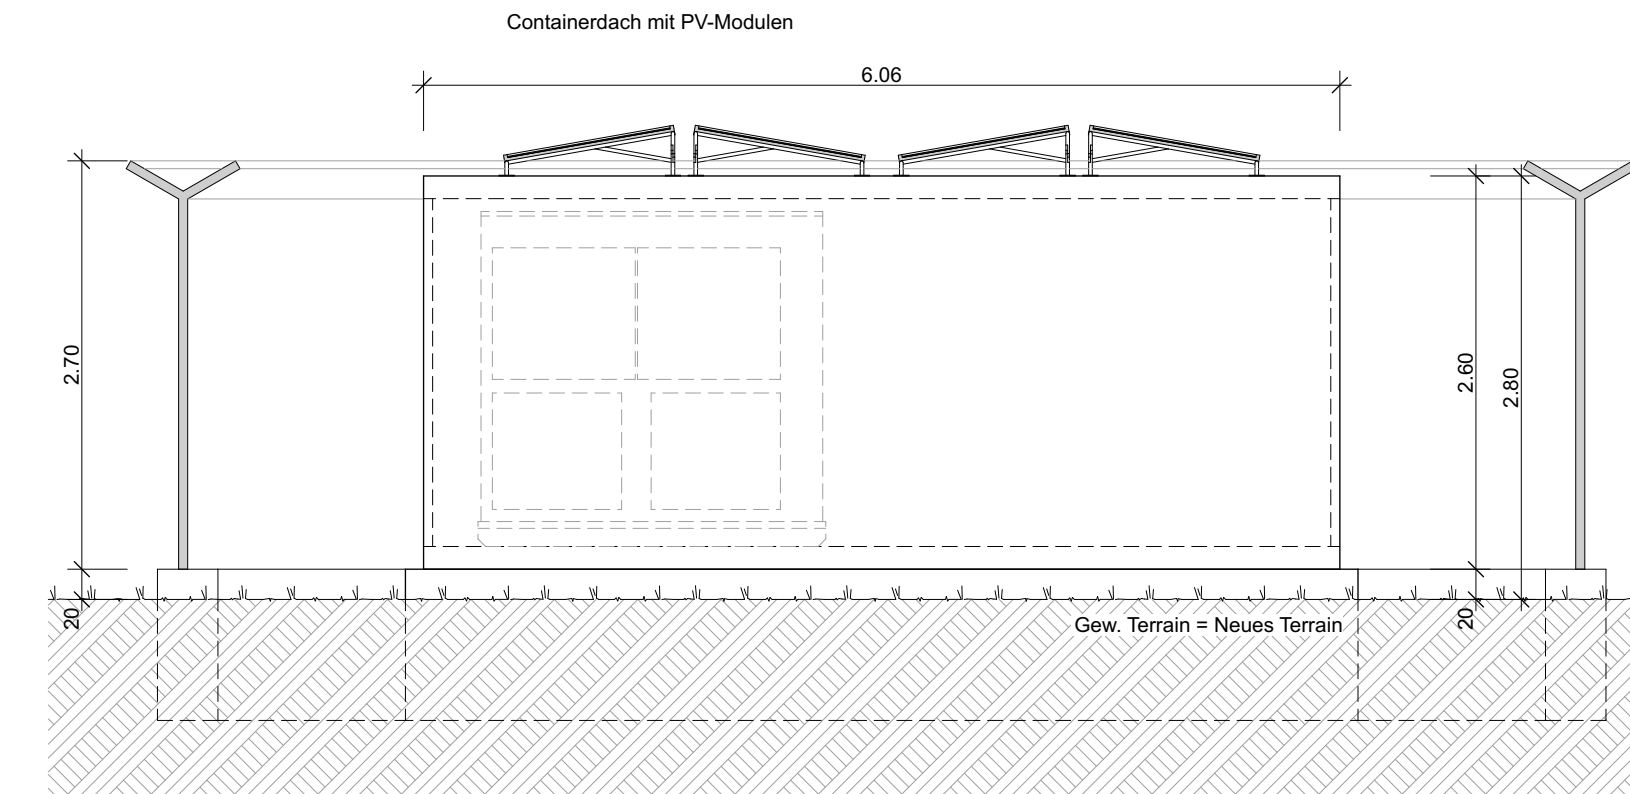

Nordansicht C

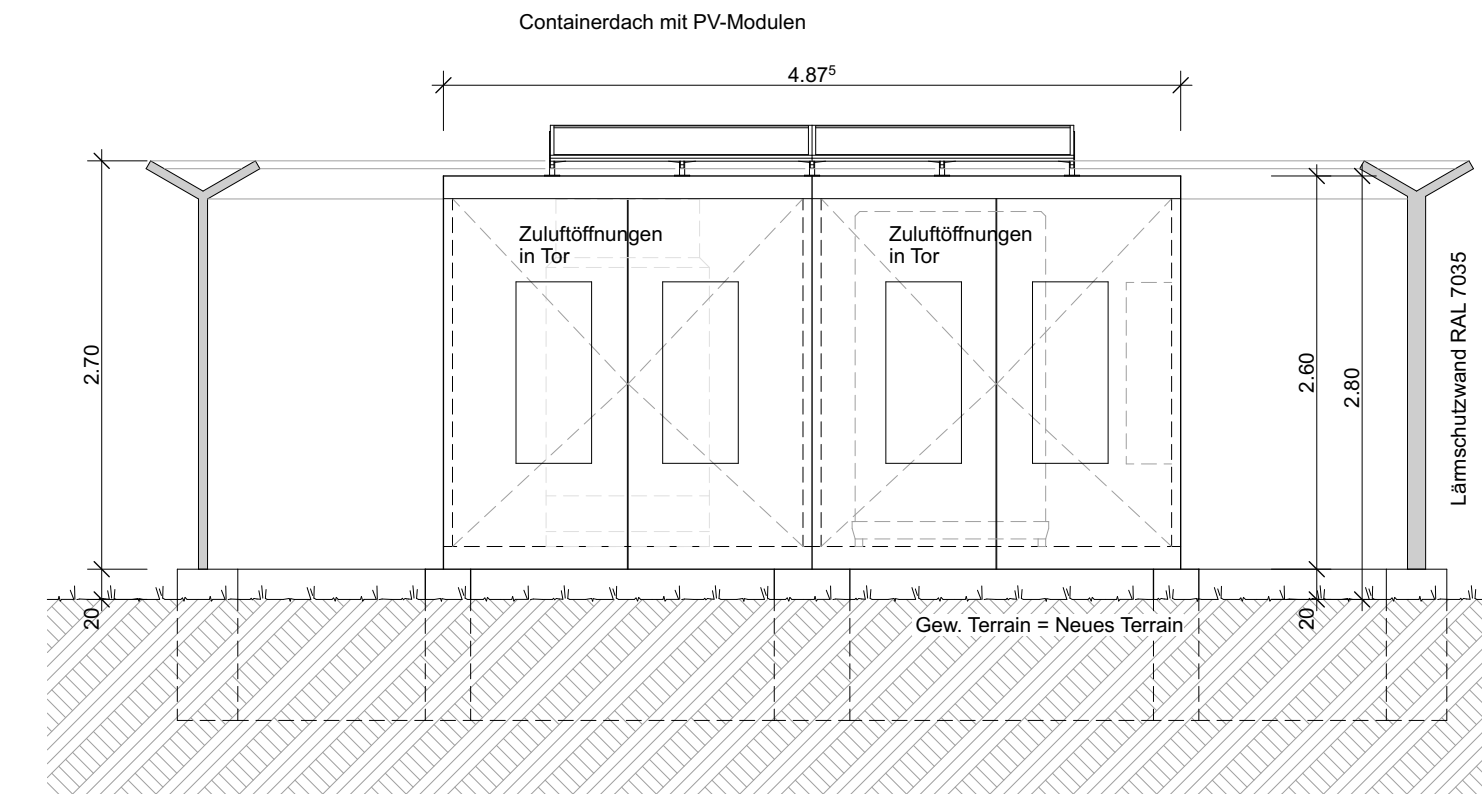

Ostansicht D