


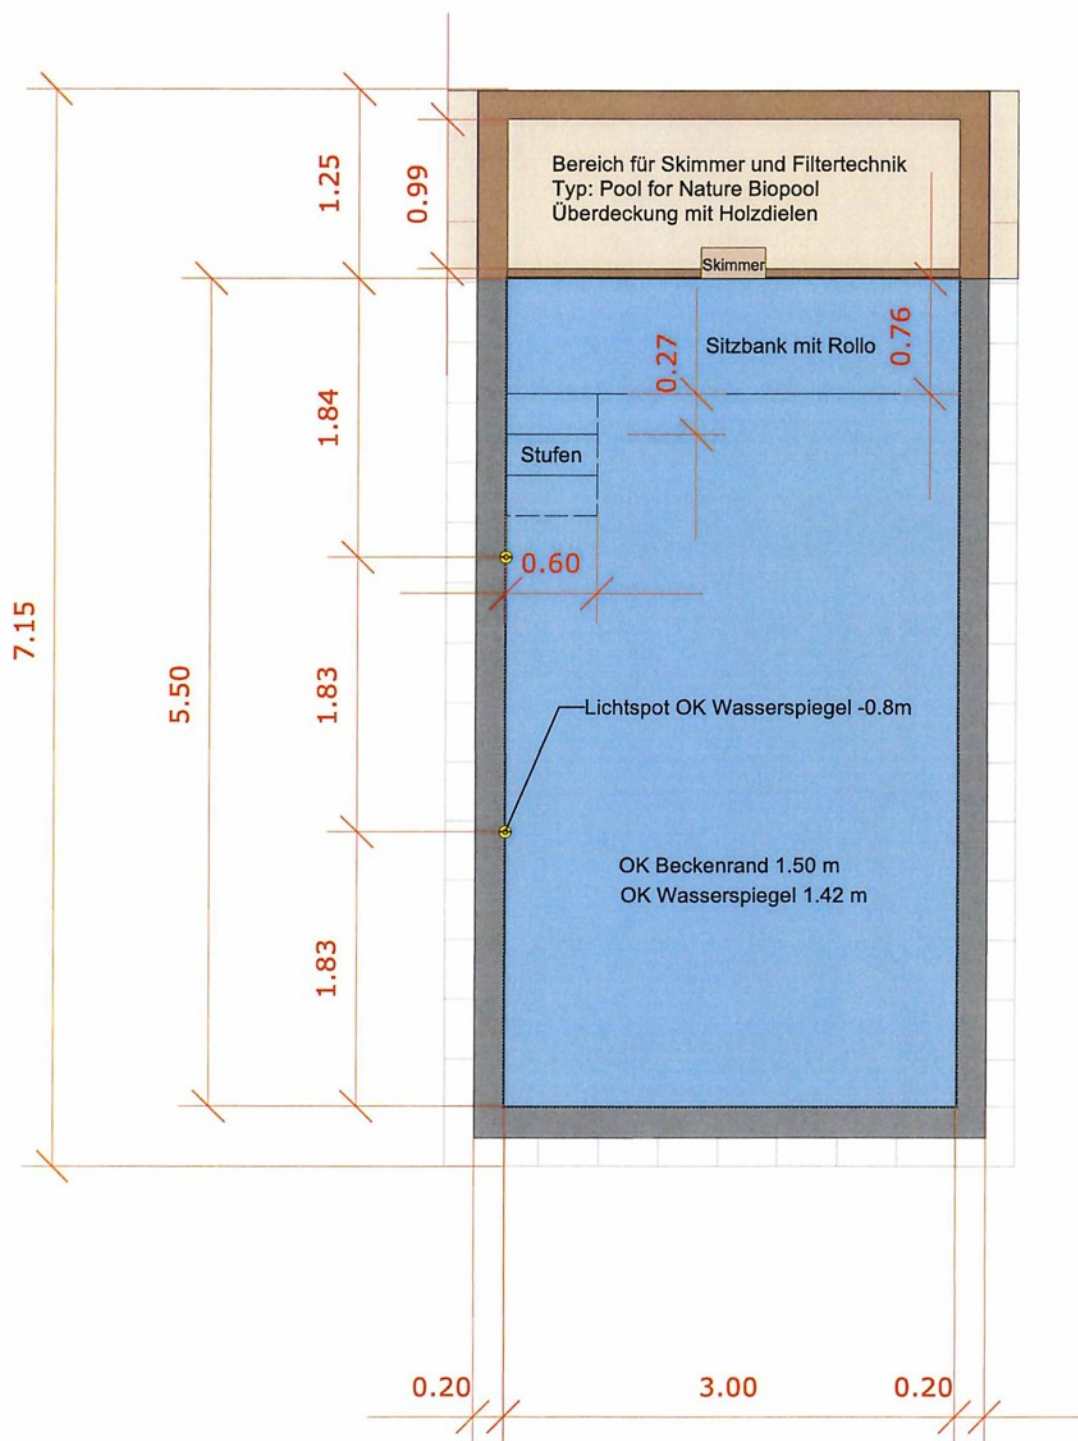

zingg Gartengestaltung

VON DER KUNST, IM GARTEN ZU HAUSE ZU SEIN

PROJEKT:
EFH Fetz

BAUHERR:
Ursina und Dominik Fetz
Valbeuna 8, 7402 Bonaduz

Planung:
zingg Gartengestaltung ag

GEZ: ES **Massstab:** 1:50 **A4** **DATUM:** 31.08.2026
PLANINHALT:
Detailplan central pool