

25.77 Peter und Luzia Buchli
Baueingabe | Katasterplan

Plan-Nr.
25.77_Katasterplan_V01

Masstab
1:500

Datum
10.02.2026


Revision


Gezeichnet
ce

Geprüft

Plangrösse
A4

NORD

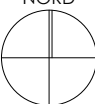

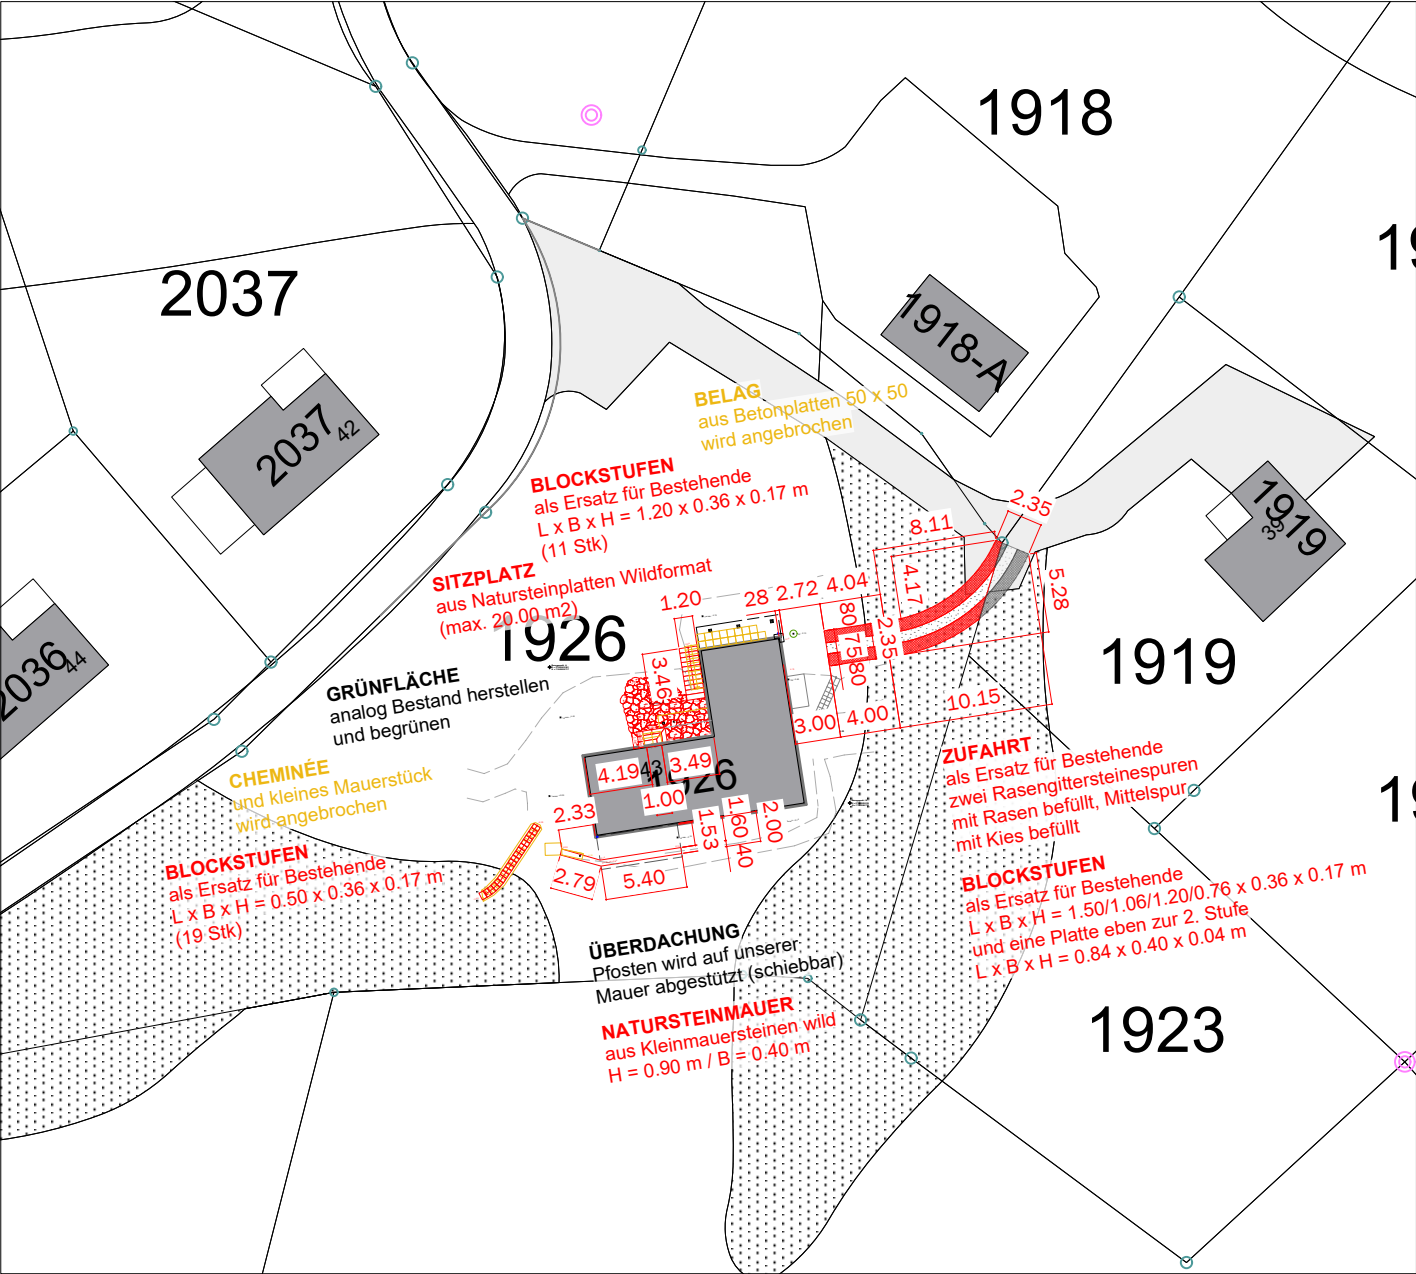

Bauherrschaft / Grundeigentümer:

Projektverfasser / Planer:

Ort / Datum:

Ort / Datum:

Unterschrift:

Unterschrift:

Auftraggeber/Projektadresse
Peter und Luzia Buchli
Hauptstrasse 38
7104 Versam

Zuber Aussenwelten AG
Churerstrasse 23
7013 Domat/Ems

Telefon +41 81 633 42 43
info@aussenwelten.ch

