Strasse N13:	Reichenau - Thusis
Bauwerkname:	Steg Hinterrheinbrücke Nuin Bonaduz / Domat-Ems
Dokument:	Bauwerkskizzen

Grundriss 1:1500

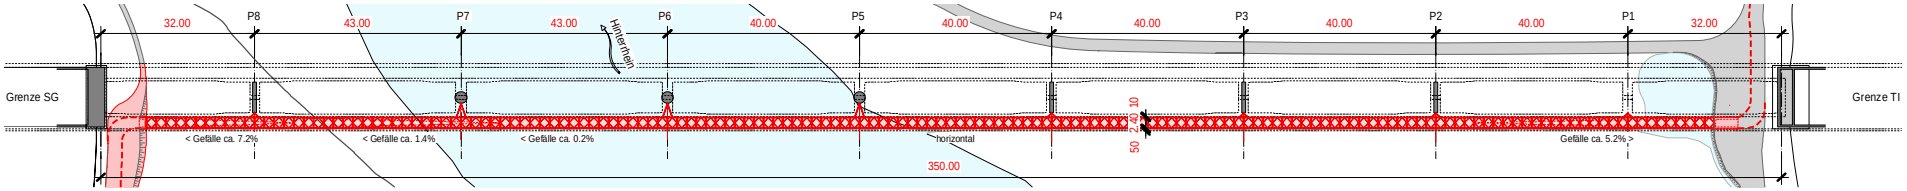

Ansicht 1:1500

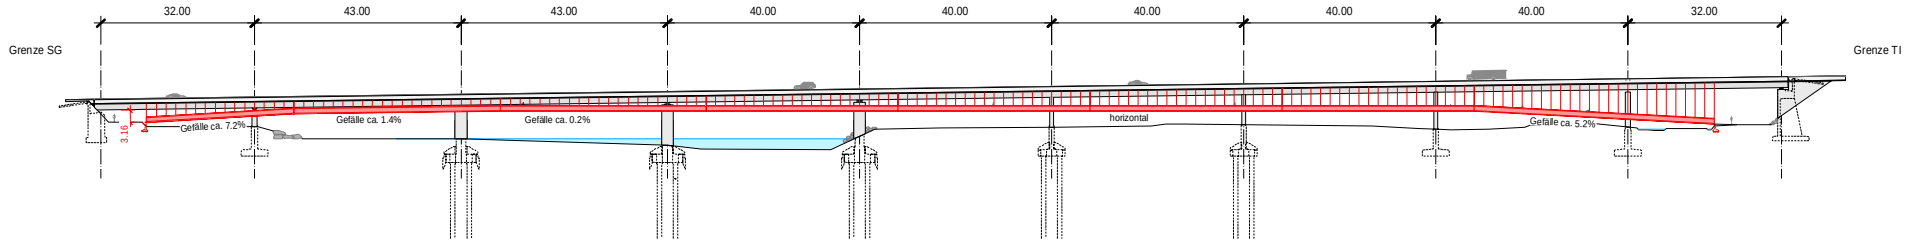

Querschnitt 1:75

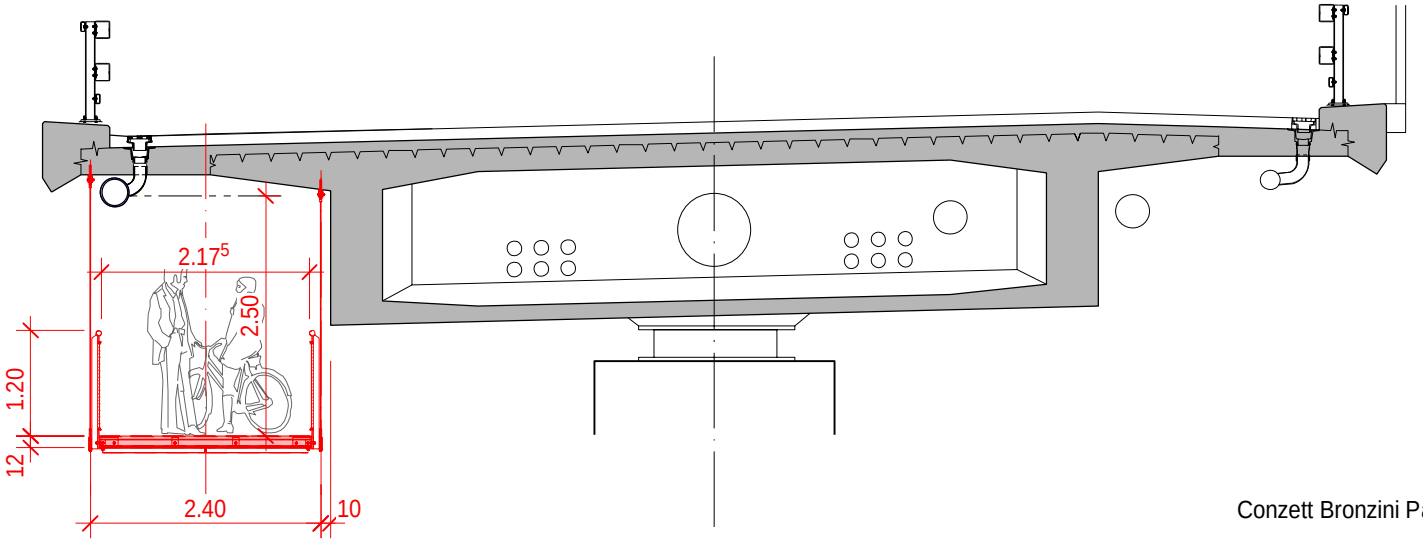

Conzett Bronzini Partner AG, 26.07.2018