



Gemeinde Bonaduz, Gesamtrevision Ortsplanung **Gemeindeversammlung**  
Beilage C: Ein-, Auf- und Umzonungsflächen, Baulandmobilisierung

3. März 2025

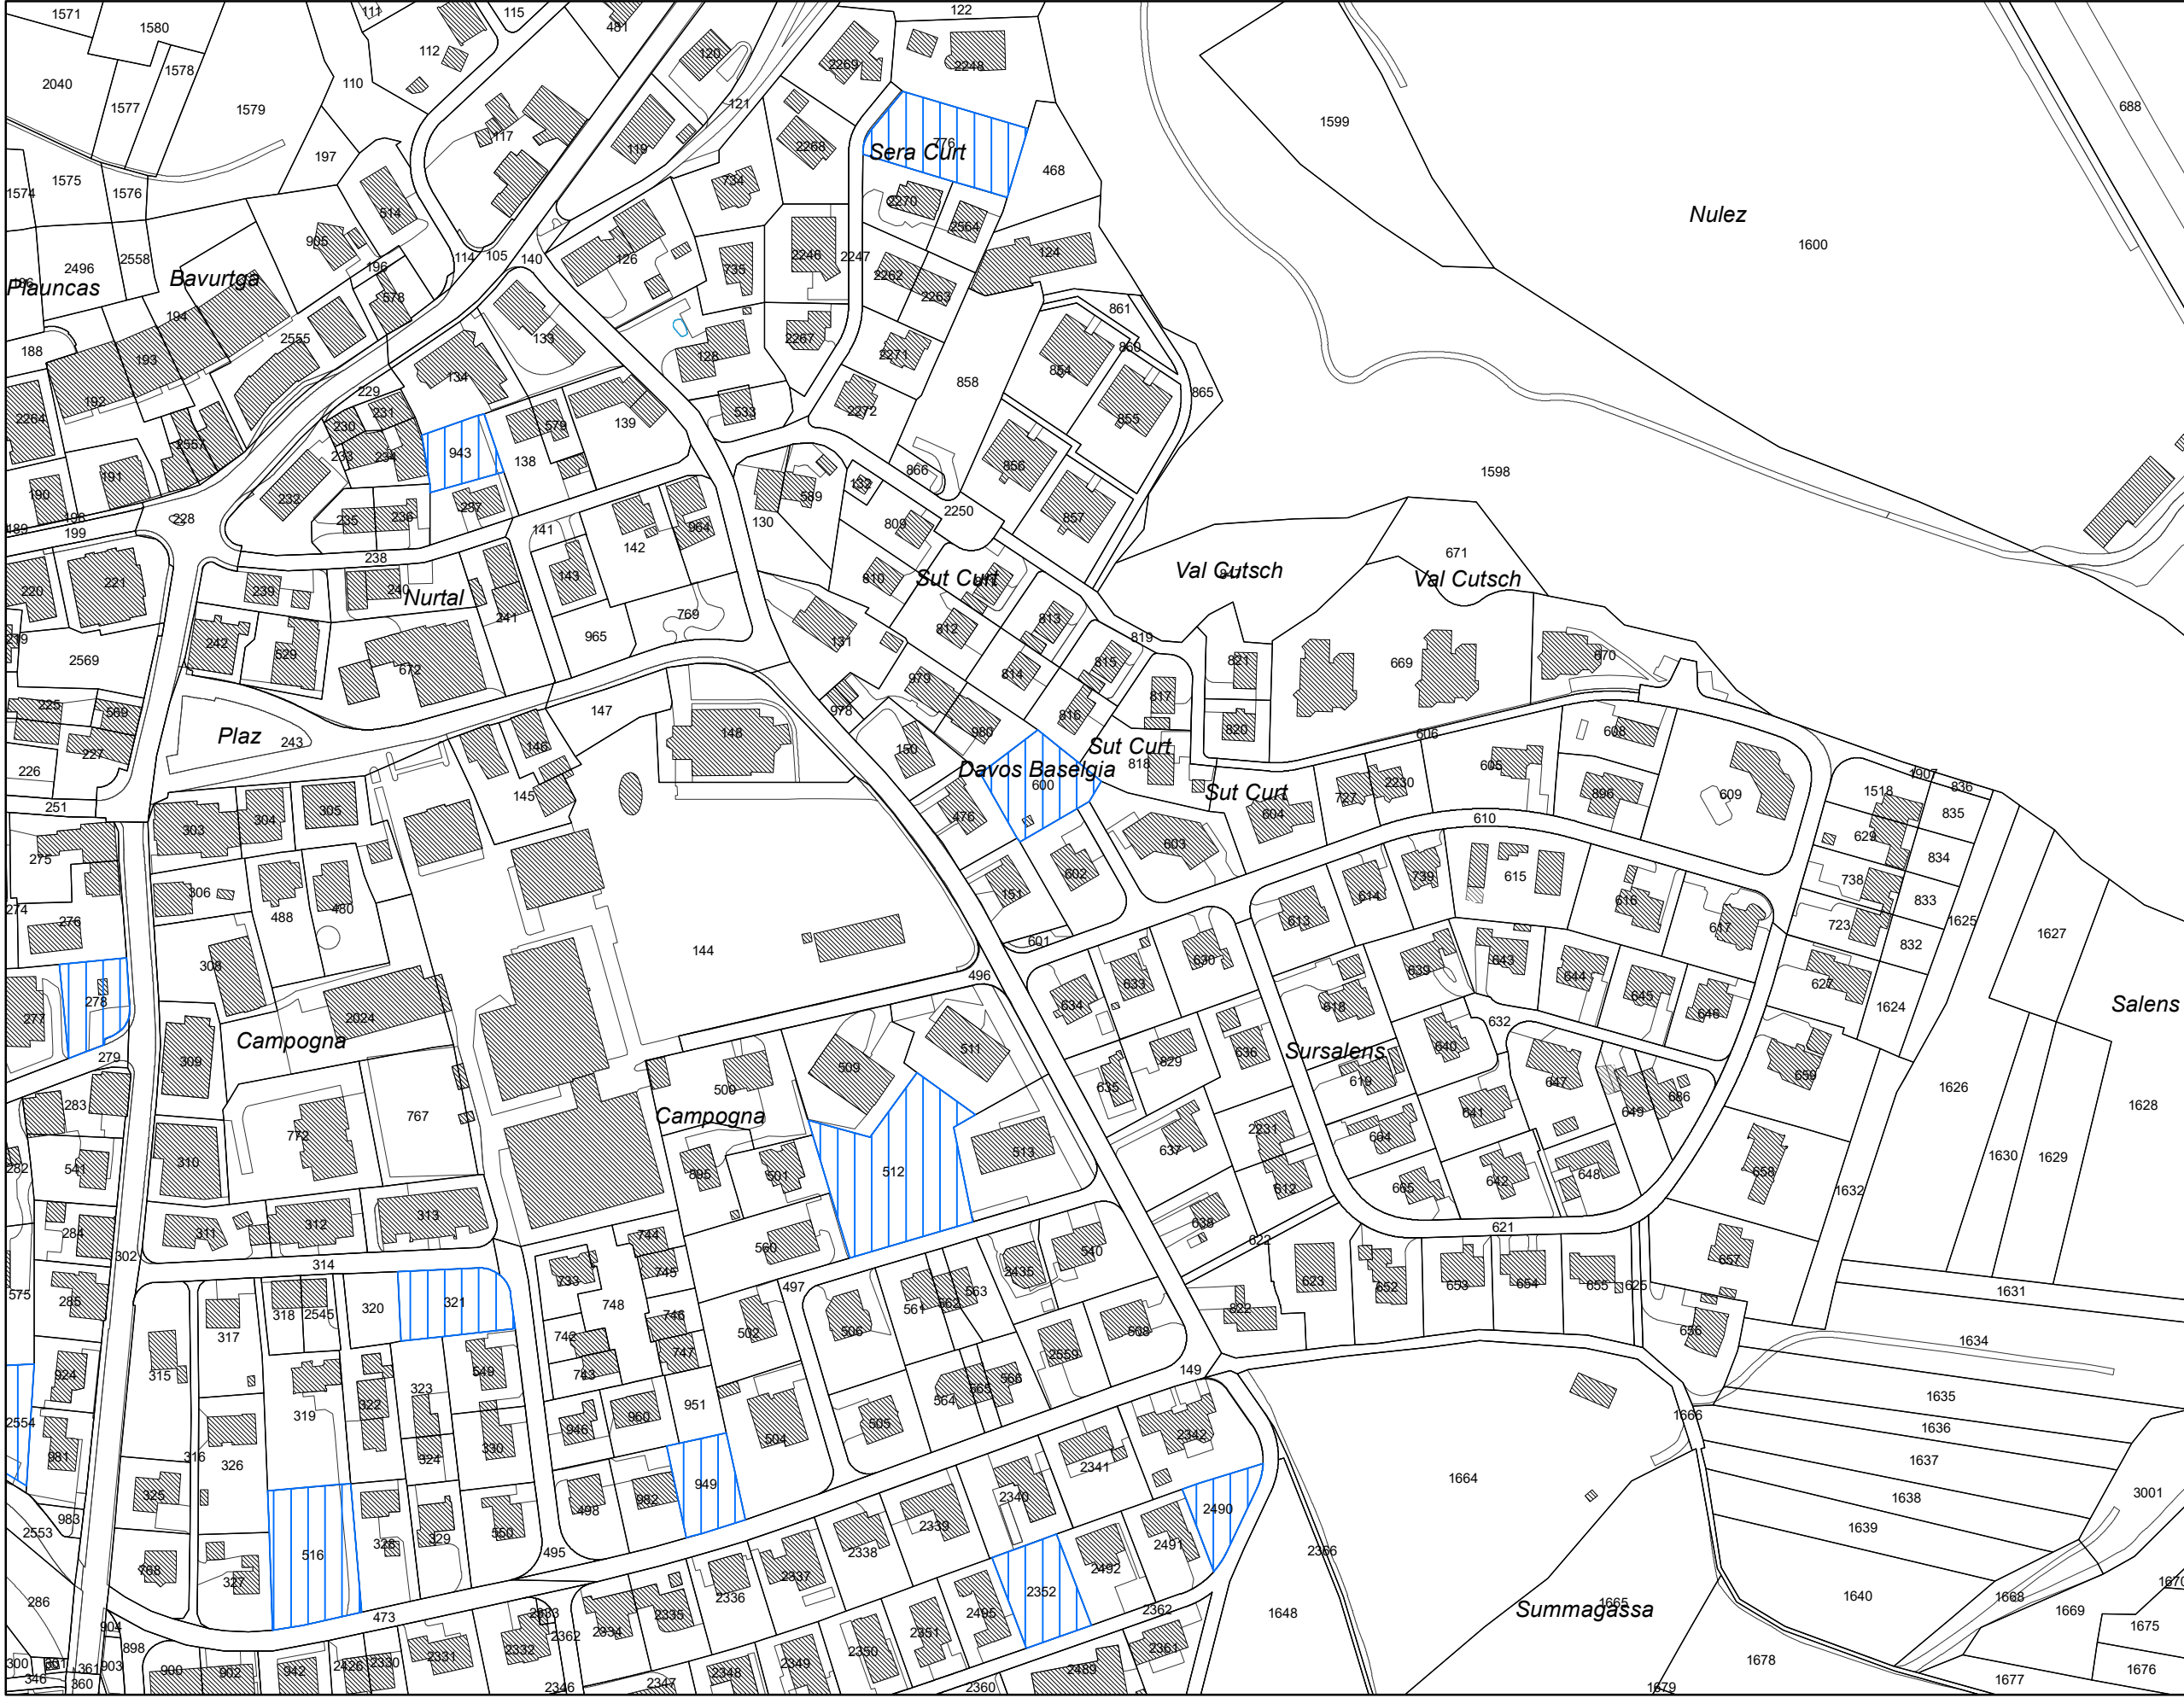

Planungsmassnahmen  
 Verfügbarkeit sichergestellt /  
Bauverpflichtung

Hinweis: Die Überführung der Erschliessungsflächen in das übrige Gemeindegebiet ist nicht dargestellt.



1:2'500