


Gemeinde Bonaduz, Gesamtrevision Ortsplanung Gemeindeversammlung
Beilage C: Ein-, Auf- und Umzonungsflächen, Baulandmobilisierung

3. März 2025

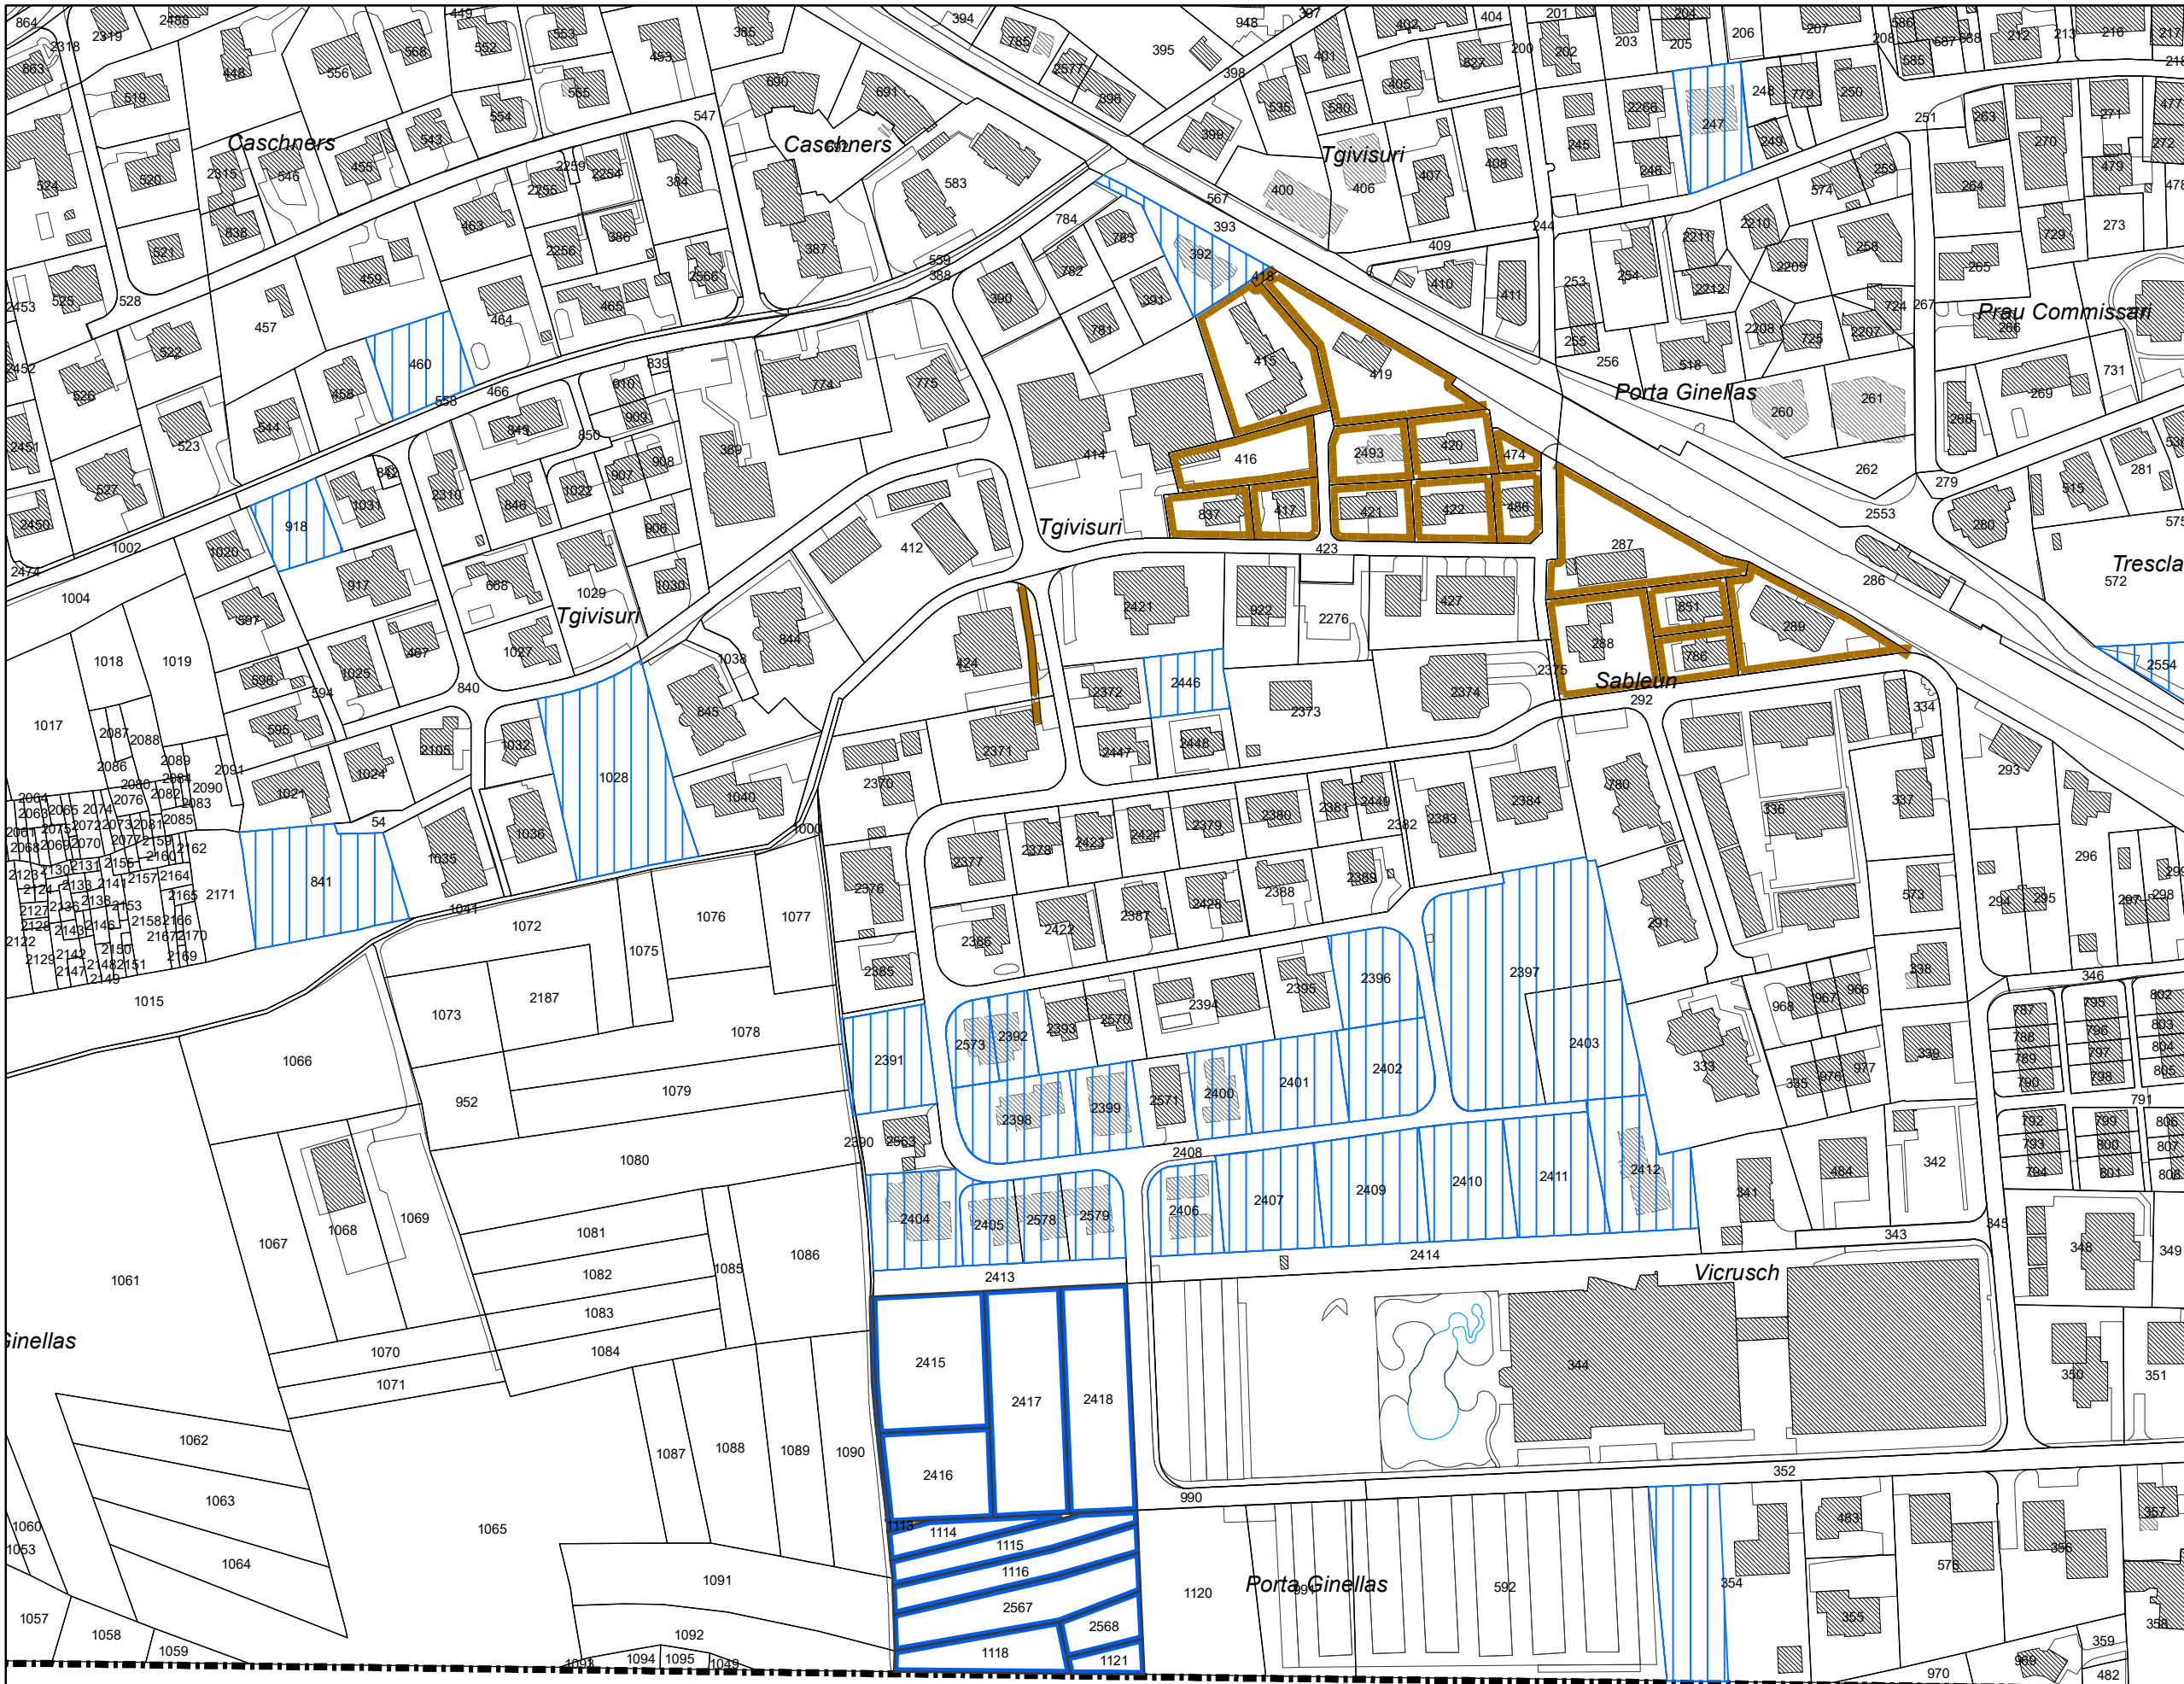

- Planungsmassnahmen**
- Einzonung (Abgabepflicht siehe beiliegender Planungs- und Mitwirkungsbericht oder separate Tabelle [aus Datenschutzgründen nicht öffentlich])
 - Um- / Aufzonungsflächen (Abgabepflicht siehe beiliegender Planungs- und Mitwirkungsbericht oder separate Tabelle [aus Datenschutzgründen nicht öffentlich])
 - Verfügbarkeit sichergestellt / Bauverpflichtung

Hinweis: Die Überführung der Erschliessungsflächen in das übrige Gemeindegebiet ist nicht dargestellt.

