

± 0.00 = 657.47 M. ü. M. PLAN 18_01.32.20.3 FORMAT 60/84 DATUM 19.02.2019 / TS
SCHWANDER & SUTTER DIPL. ARCHITECTEN FH GMBH SÜSSWINKELGASSE 15 7000 CHUR T 081 252 62 00 mail@schwandersutter.ch
IMPLENIA SCHWEIZ AG BUILDINGS-LOCAL FELSENAUSTRASSE 25 7004 CHUR T 058 474 01 01 info.gu-chur@implenia.com

REV. /


CHUR, 19.02.2019
BAUHERR / GRUNDEIGENTÜMER: Gemeindepräsidentin: Elita Florin-Caluori Leiter Verwaltung: Daniel Naef

CHUR, 19.02.2019
TOTALUNTERNEHMER: Leiter Buildings Local Zürich-Ost: Albert Knaus Abteilungsleiter: Bartel Martinelli

CHUR, 19.02.2019
ARCHITEKT:

LEGENDE:
BESTAND
ABBRUCH
NEU

1.12
8.68
8.68
38.14
41.74
A
B

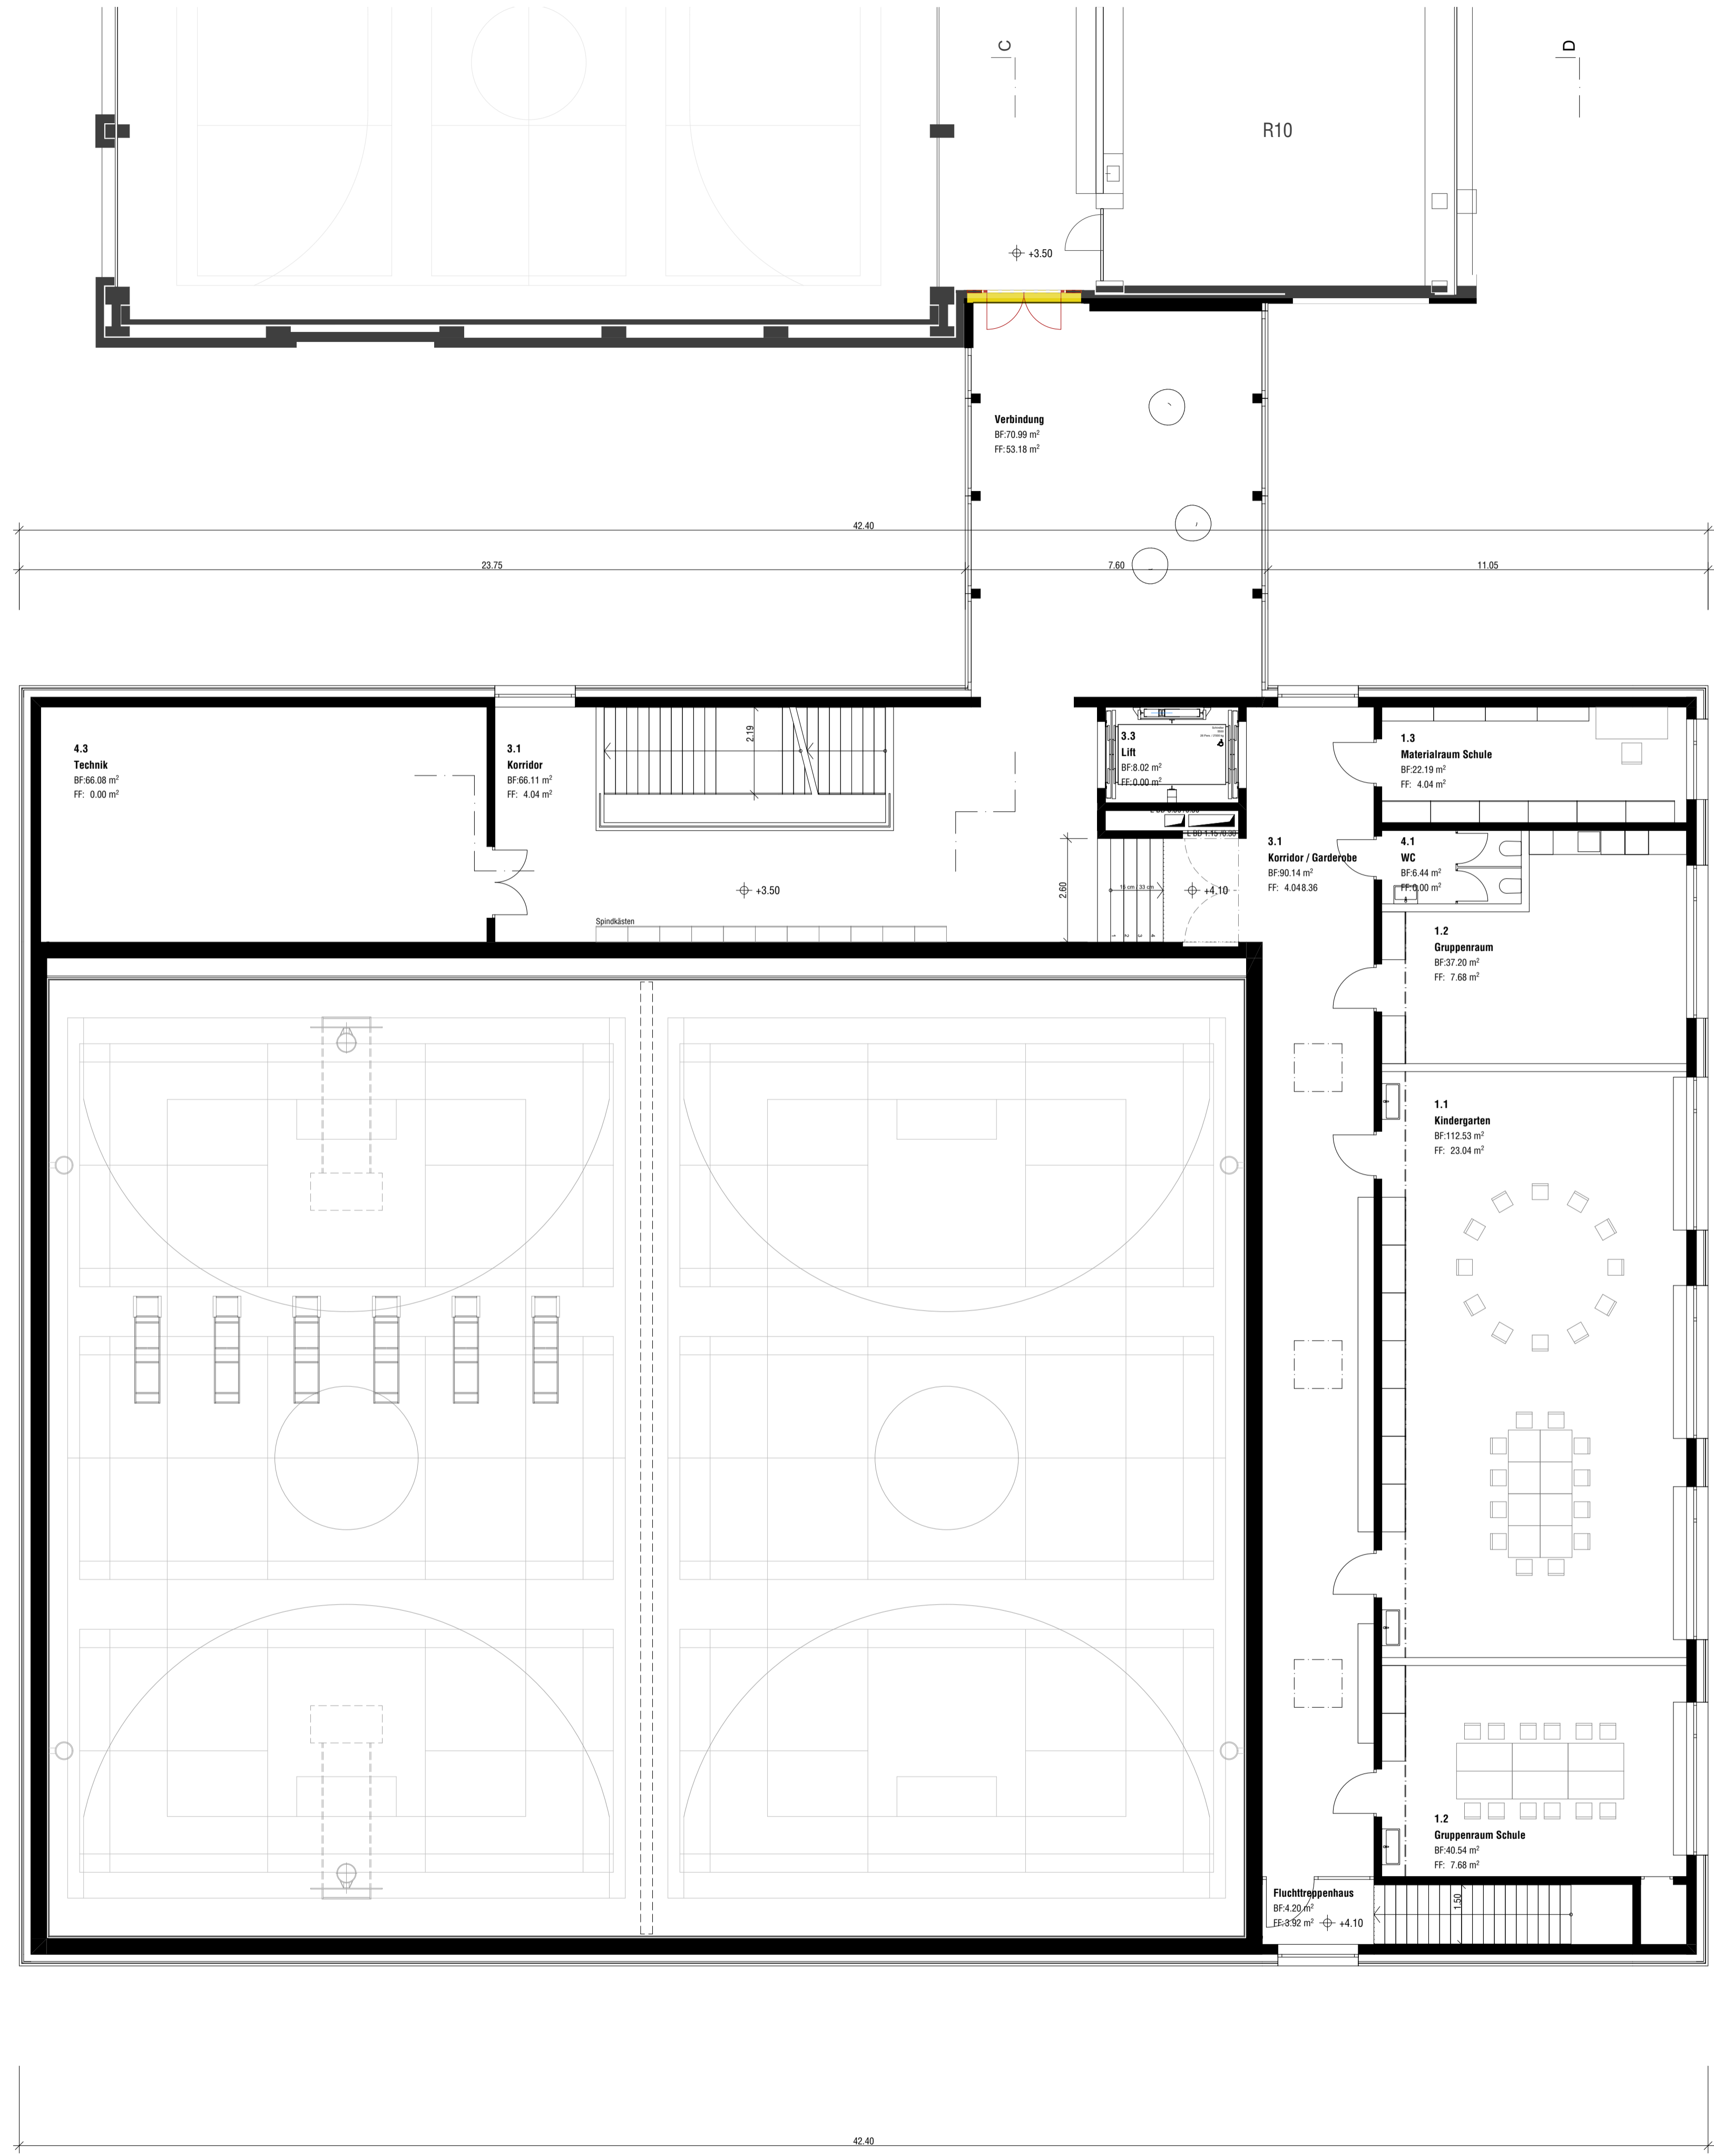

8.68
11.05
7.60
42.40
23.75
42.40
41.74
38.14
A
B

C
D