

CHUR, 19.02.2019  
 BAUHERR / GRUNDEIGENTÜMER: Gemeindepräsidentin: Elita Florin-Caluori Leiter Verwaltung: Daniel Naef

CHUR, 19.02.2019  
 TOTALUNTERNEHMER: Leiter Buildings Local Zürich-Ost: Albert Knaus Abteilungsleiter: Bartel Martinelli


CHUR, 19.02.2019  
 ARCHITEKT:

LEGENDE:  
 BESTAND  
 ABRUCH  
 NEU



SCHNITT A-A

1:100

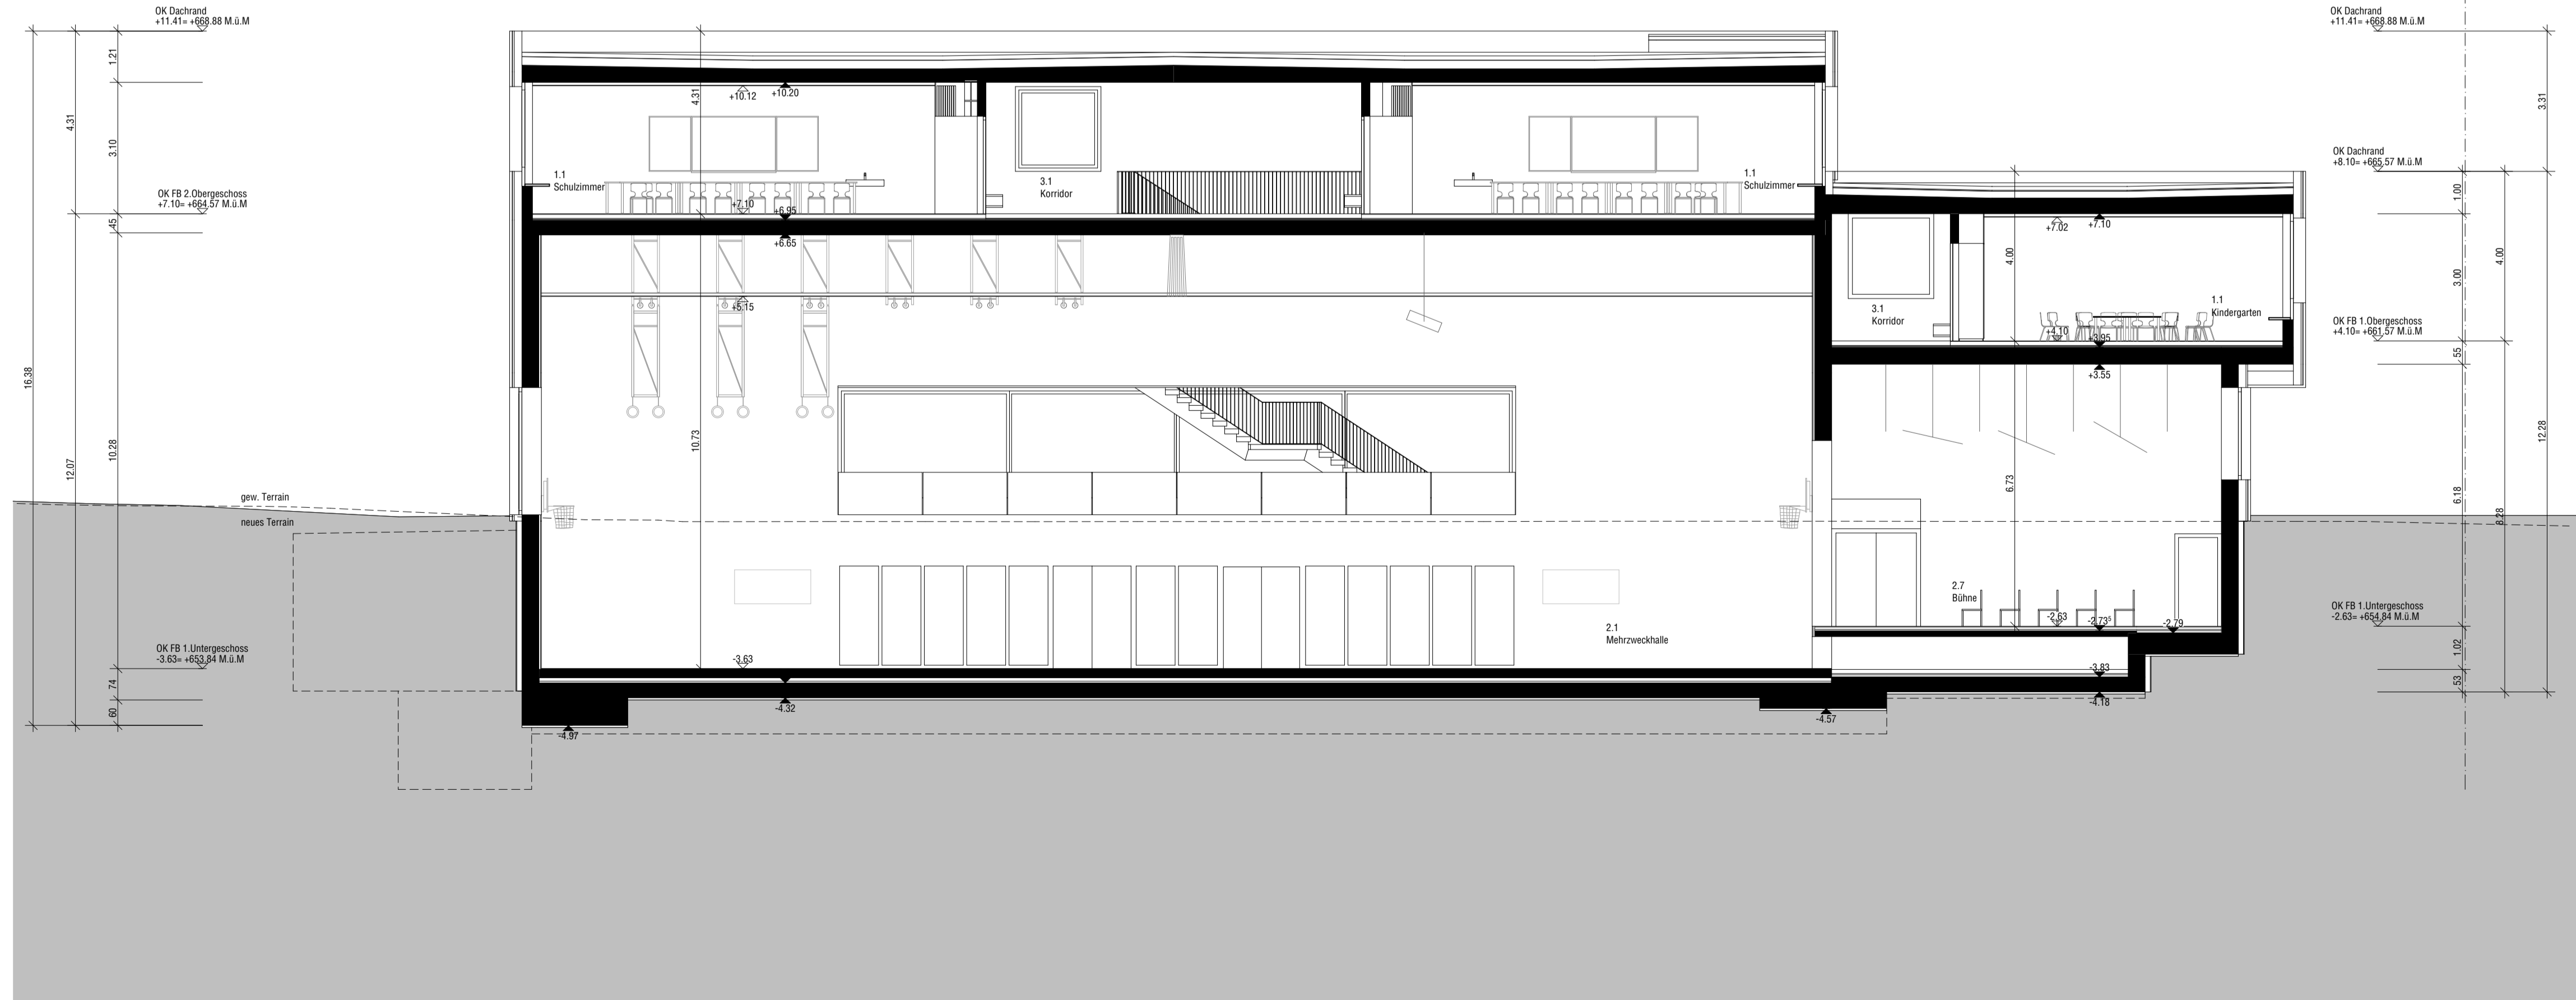

SCHNITT B-B

1:100