


Revision Quartierplan Ginellas  
mit Landumlegung

Gestaltungsplan 1: 1'000  
**Änderungen**

**informativ (Art. 4 Abs. 3 QPV)**

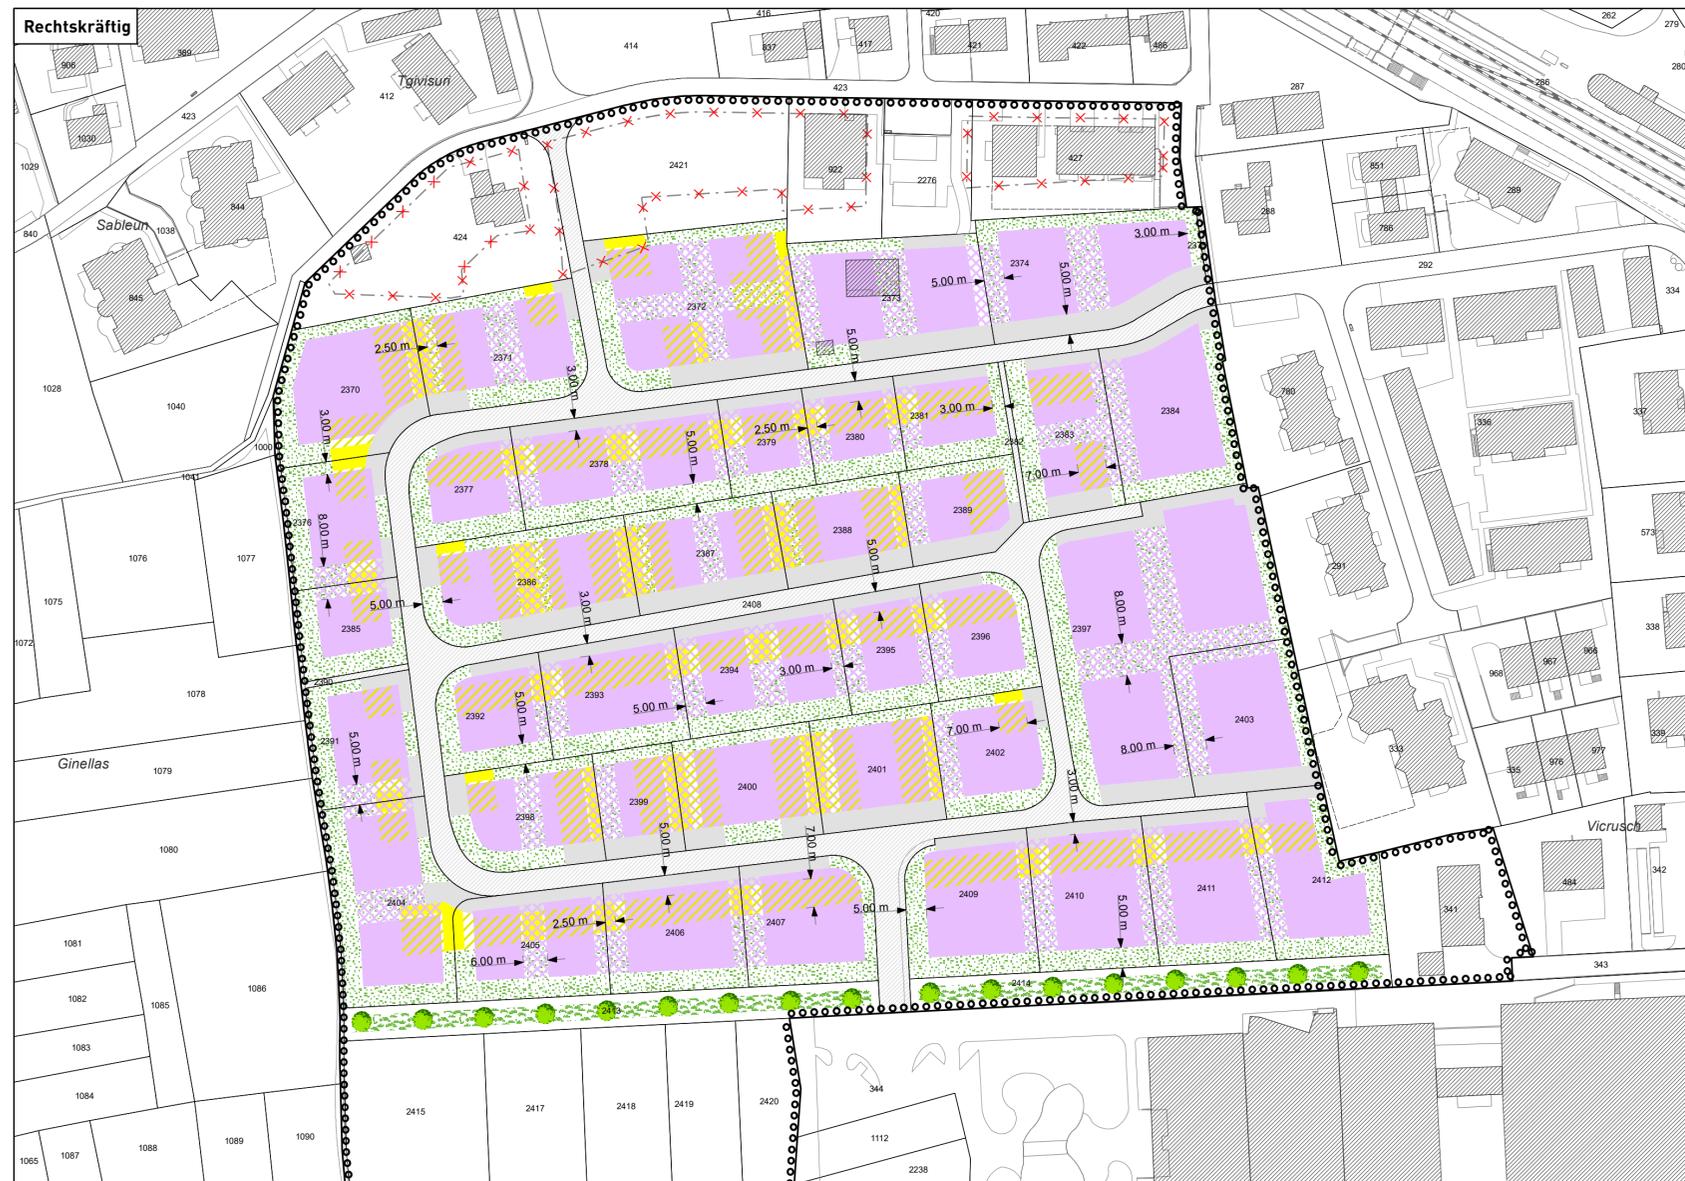

**Legende**

-  Baubereich für Hauptbauten
-  Erweiterter Baubereich für Hauptbauten bei Vorliegen einer schriftl. Vereinbarung (Näher- / Grenzbaurecht)
-  Baubereich für Garagen / Carports
-  Baubereich für Garagen / Carports bei Vorliegen einer schriftl. Vereinbarung (Näher- / Grenzbaurecht)
-  Aufhebung Baubereich (gemäss Quartierplan Tgvisuri)
-  Parkierungsbereich
-  Sichtfeld Grundstückzufahrten (Art. 8a Abs. 3 QPV)
-  Sichtfeld Knotenzufahrten (Art. 8a Abs. 4 QPV)
-  Freihaltfläche
-  Grünbereich

**Informative Inhalte (Hinweisend)**

-  Quartierplanperimeter
-  Erschliessungsfläche
-  Gewässer

